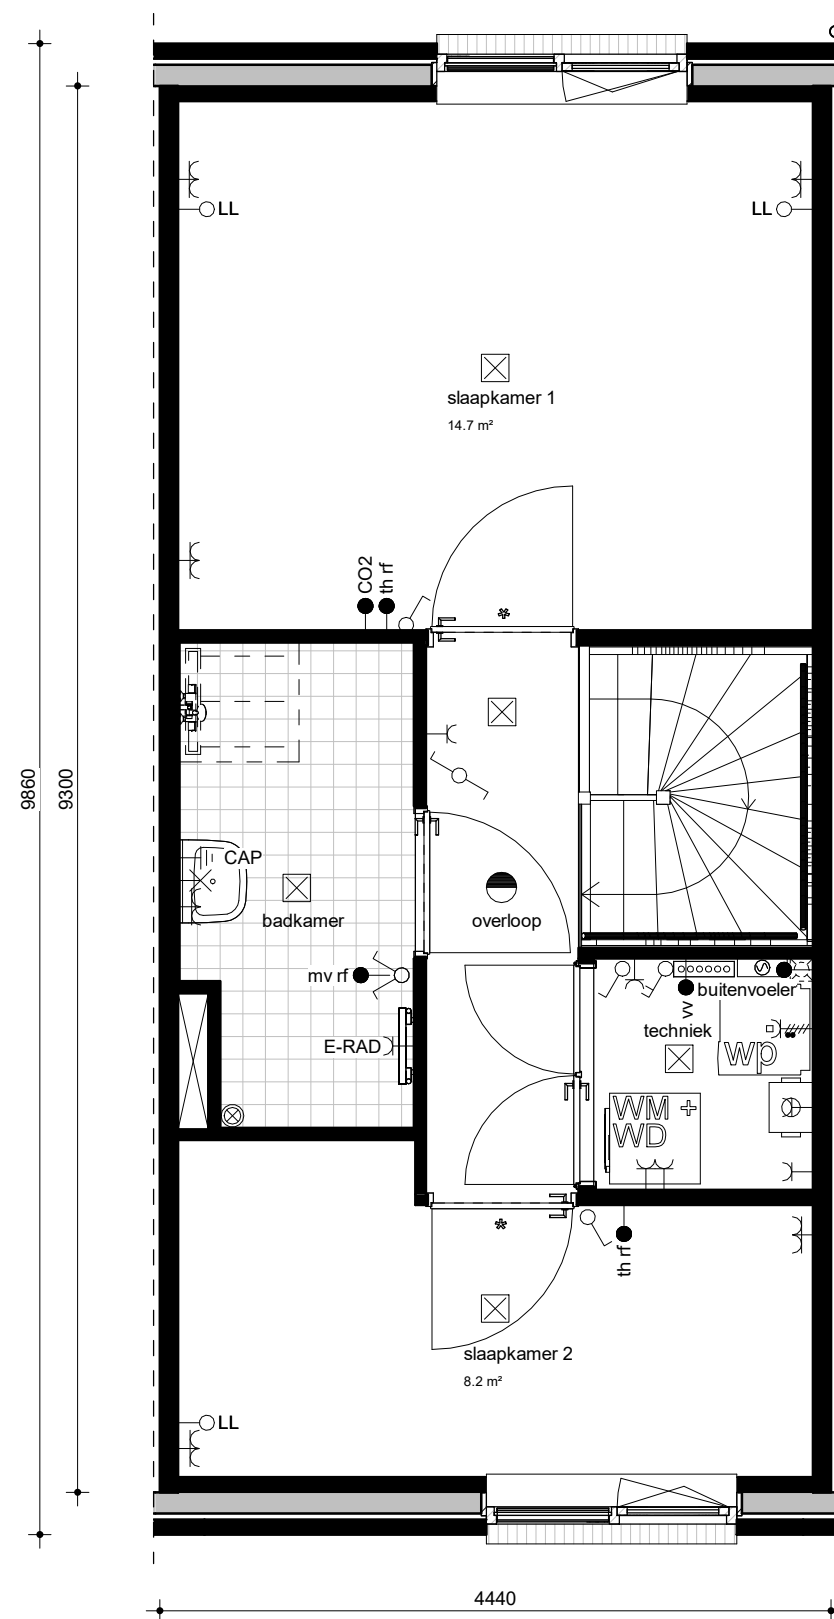
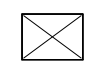
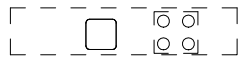
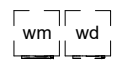

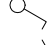
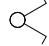
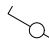


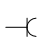
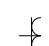
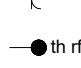

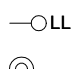
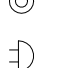
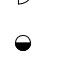

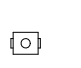

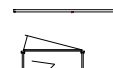





begane grond
1 : 50



eerste verdieping
1 : 50

Renvooi

-  matrand
-  principe opstelling keukenblok
-  opstelplaats wasmachine/wasdroger
-  opstelplaats warmtepomp
-  enkele schakelaar
-  dubbele schakelaar
-  wisselschakelaar
-  aansluitpunt verlichting plafond
-  aansluitpunt verlichting wand
-  enkele wandcontactdoos
-  dubbele wandcontactdoos
-  thermostaat
-  schakelaar mechanische ventilatie
-  loze leiding
-  deurbeldrukker
-  bel
-  rookmelder
-  afzuigpunt mechanische ventilatie in wand of plafond (plaats aanzuigpunten in plattegronden is indicatief)
-  MV-box
-  verdeler vloerverwarming
-  elektrische radiator
-  meterkast conform NEN 2768
-  omvormer pv-panelen

project
De Vlijt 1B
onderwerp
Type A1
Bgg / 1e verd. / renvooi

bouwnummer:
Blok 1 Dukdalf 23
bladnr:
502
schaal:
1:50
datum:
27-01-2022