


begane grond


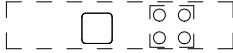
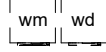
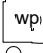
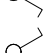
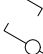


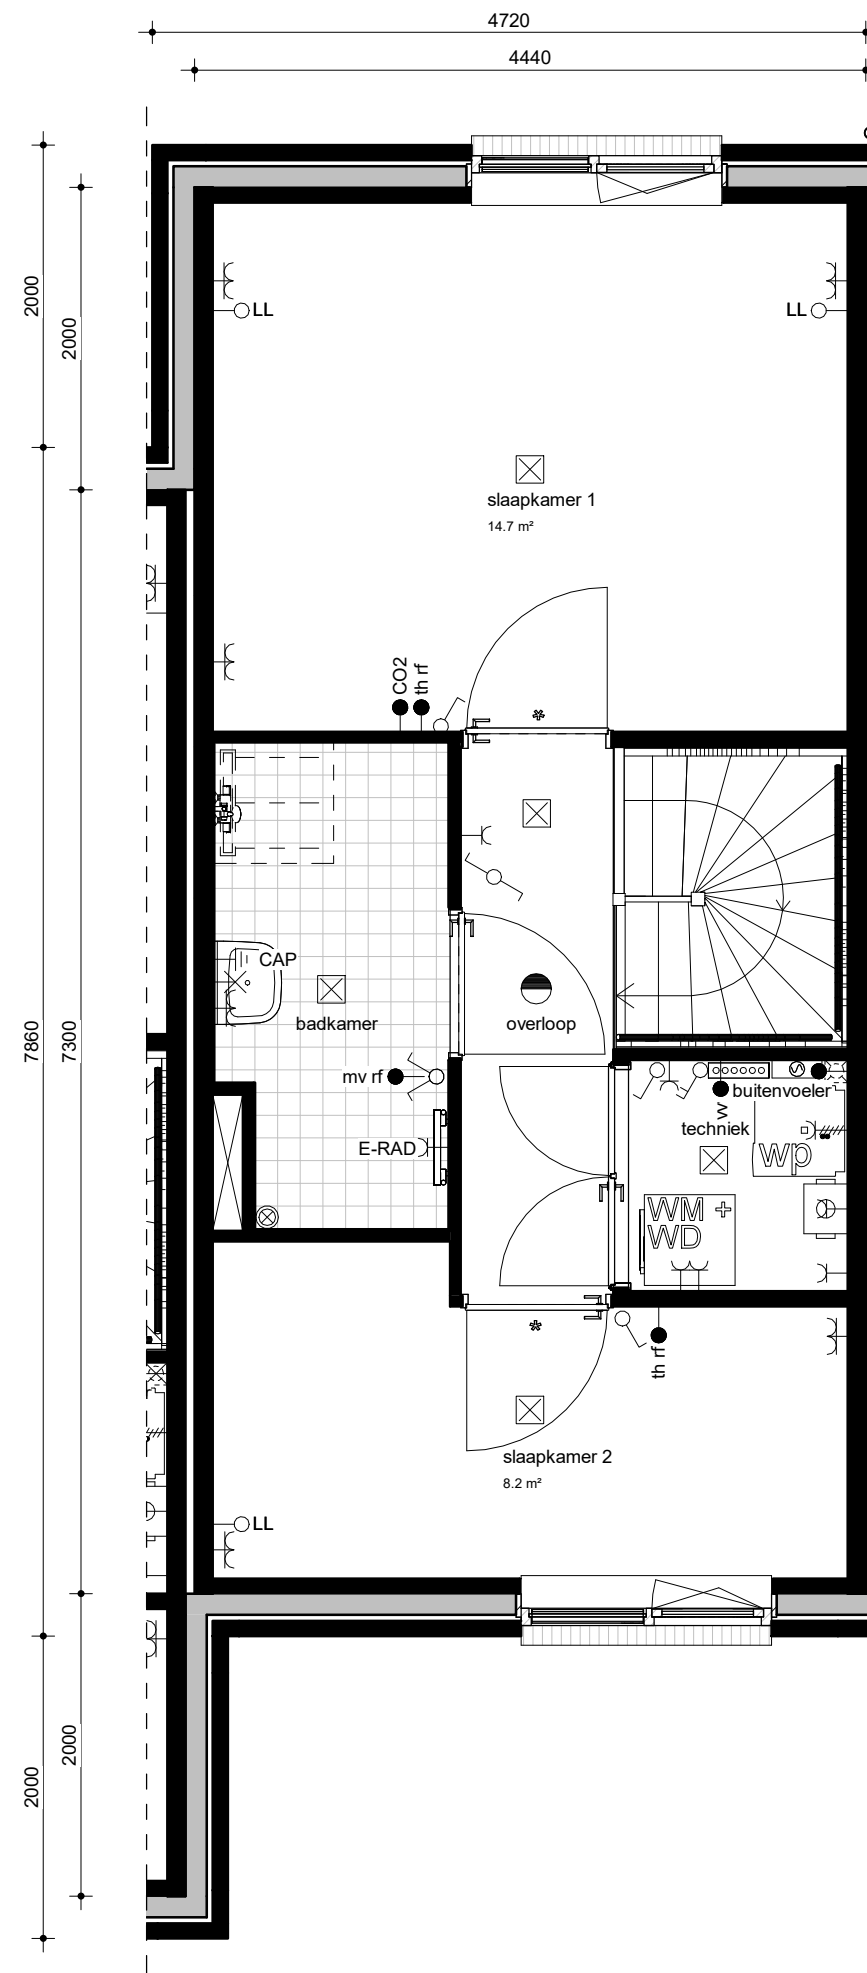







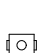


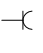



1 : 50



eerste verdieping

1 : 50

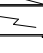Renvooi

-  matrand
-  principe opstelling keukenblok
-  opstelplaats wasmachine/wasdroger
-  opstelplaats warmtepomp
-  enkele schakelaar
-  dubbele schakelaar
-  wisselschakelaar
-  aansluitpunt verlichting plafond
-  aansluitpunt verlichting wand
-  enkele wandcontactdoos
-  dubbele wandcontactdoos
-  thermostaat
-  schakelaar mechanische ventilatie
-  loze leiding
-  deurbeldrukker
-  bel
-  rookmelder
-  afzuigpunt mechanische ventilatie in wand of plafond (plaats aanzuigpunten in plattegronden is indicatief)
-  MV-box
-  verdeler vloerverwarming
-  elektrische radiator
-  meterkast conform NEN 2768
-  omvormer pv-panels

project
 De Vlijt 1B
 onderwerp
 Type A1
 Bgg / 1e verd. / renvooi

 bouwnummer:
 Blok 1 Dukdalf 31

 bladnr:
 506

 schaal:
 1:50

 datum:
 27-01-2022