


begane grond

1 : 50

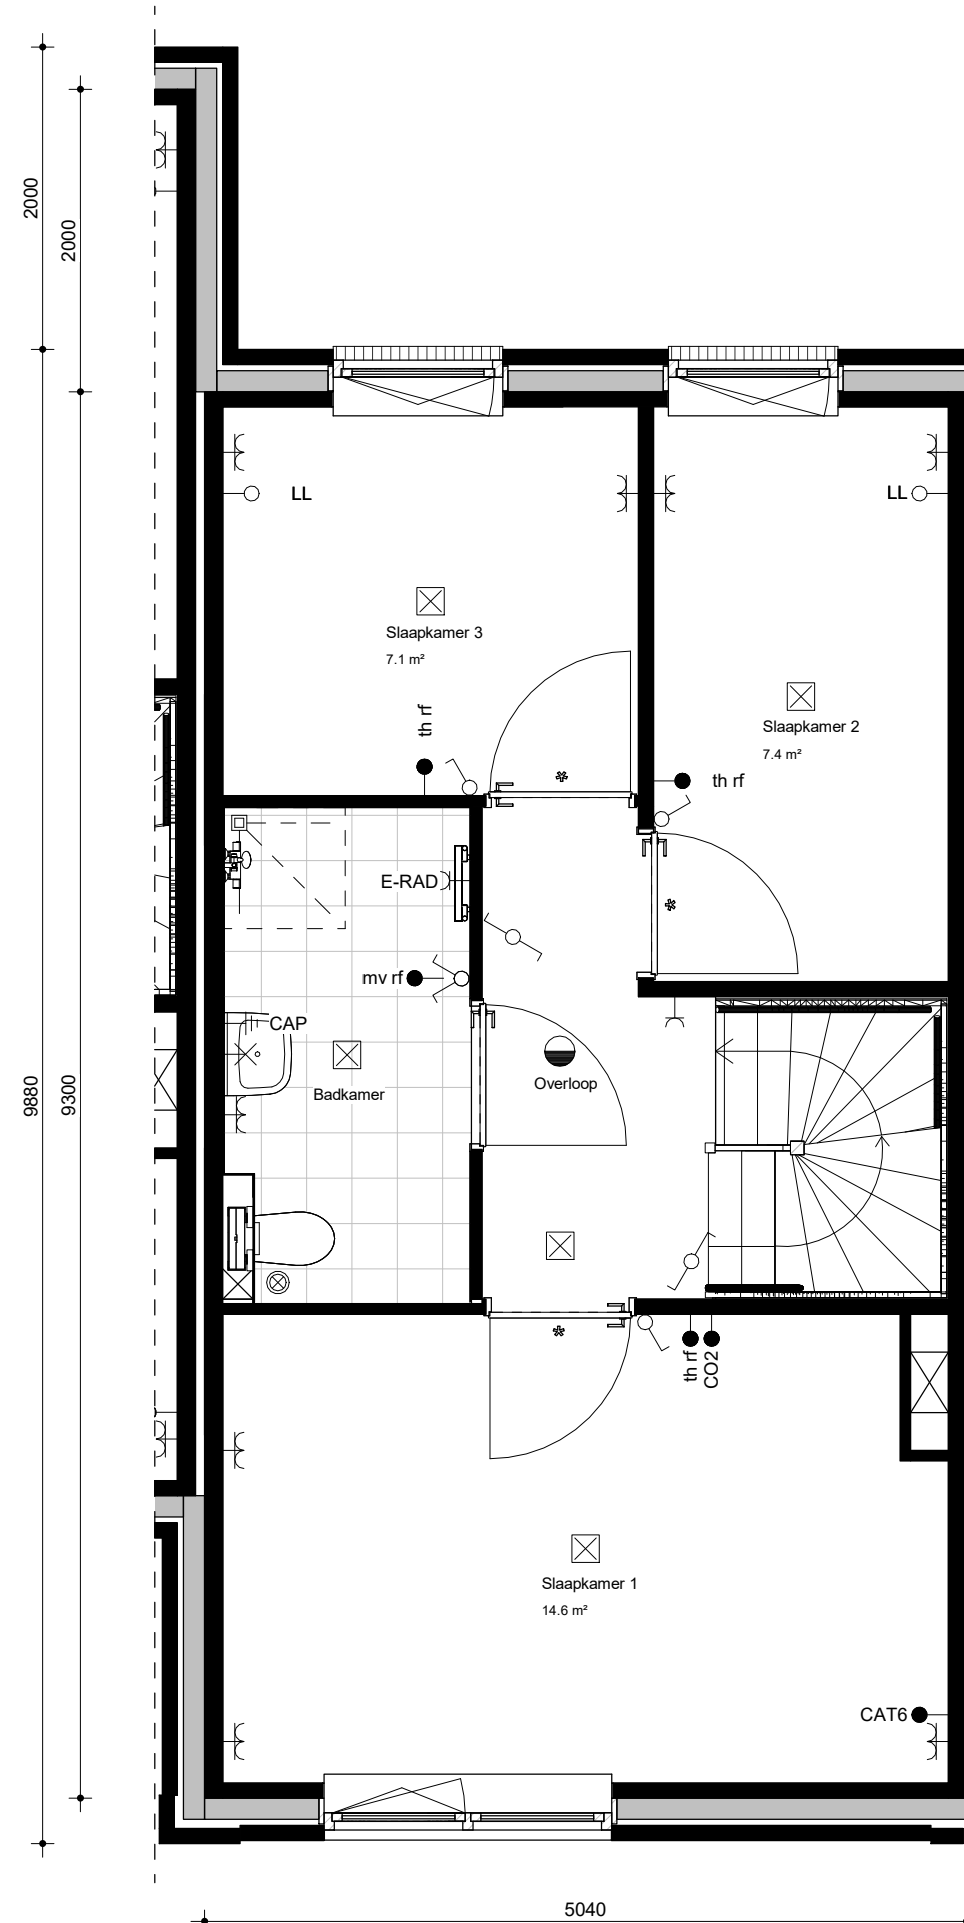


eerste verdieping

1 : 50

project
 De Vlijt B1
 onderwerp
 Type B
 Bgg /1e verd.


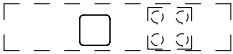
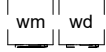

 
 
 

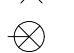
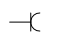
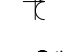
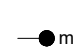
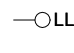
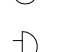



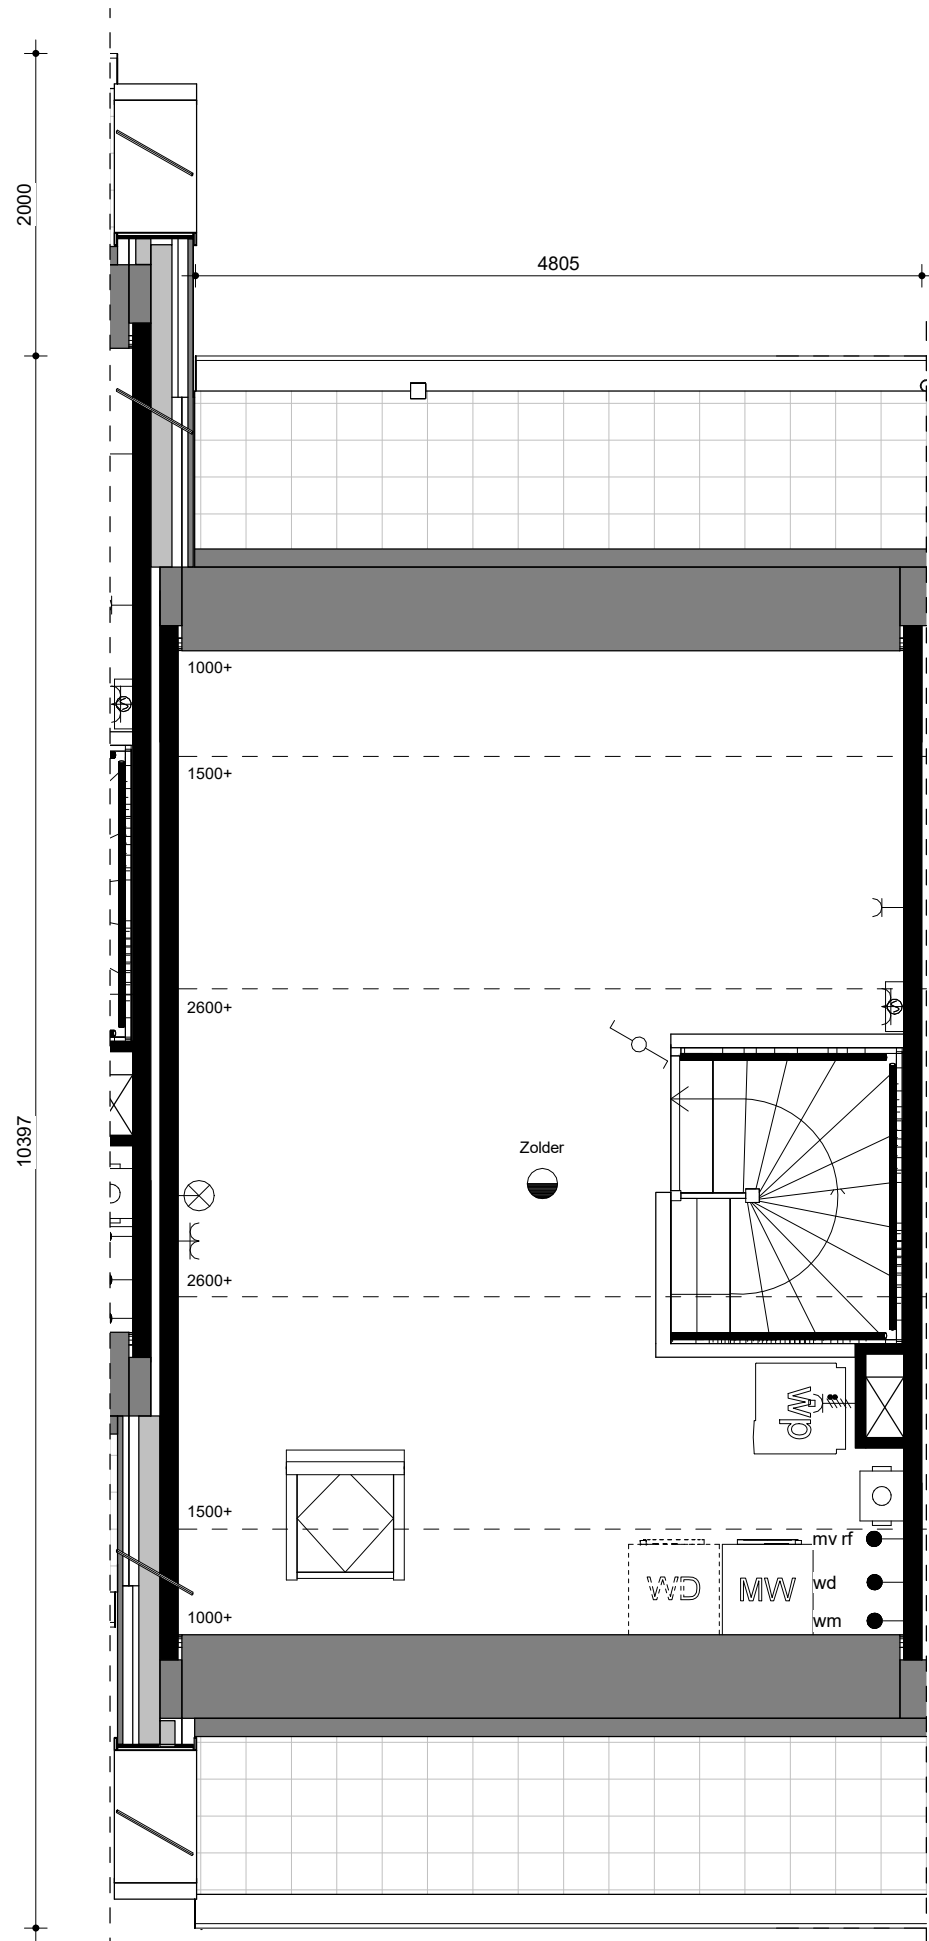






 bouwnummer:
 Blok 7 Bolderstraat 15
 bladnr:
 554-A
 schaal:
 1:50
 datum:
 27-01-2022

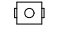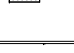

tweede verdieping

1 : 50

Renvooi

-  matrand
-  principe opstelling keukenblok
-  opstelplaats wasmachine/wasdroger
-  opstelplaats warmtepomp
-  enkele schakelaar
-  dubbele schakelaar
-  wisselschakelaar
-  aansluitpunt verlichting plafond
-  aansluitpunt verlichting wand
-  aansluitpunt verlichting wandarmatuur
-  enkele wandcontactdoos
-  dubbele wandcontactdoos
-  ● th rf thermostaat
-  ● mv rf schakelaar mechanische ventilatie
-  ○ LL loze leiding
-  ● deurbelddrukker
-  bel
-  ● rookmelder
-  ● afzuigpunt mechanische ventilatie in wand of plafond (plaats aanzuigpunten in plattegronden is indicatief)
-  MV-box
-  w verdeler vloerverwarming
-  elektrische radiator
-  meterkast conform NEN 2768
-  omvormer pv-panelen

project
De Vlijt B1
onderwerp
Type B
2e verd. / renvooi

bouwnummer:
Blok 7 Bolderstraat 15

bladnr:
554-B

schaal:
1:50

datum:
27-01-2022