


project
De Vlijt B1
onderwerp
Type B
Bgg /1e verd.

bouwnummer:
Blok 7 Bolderstraat 17

bladnr:
553-A

schaal:
1:50

datum:
27-01-2022

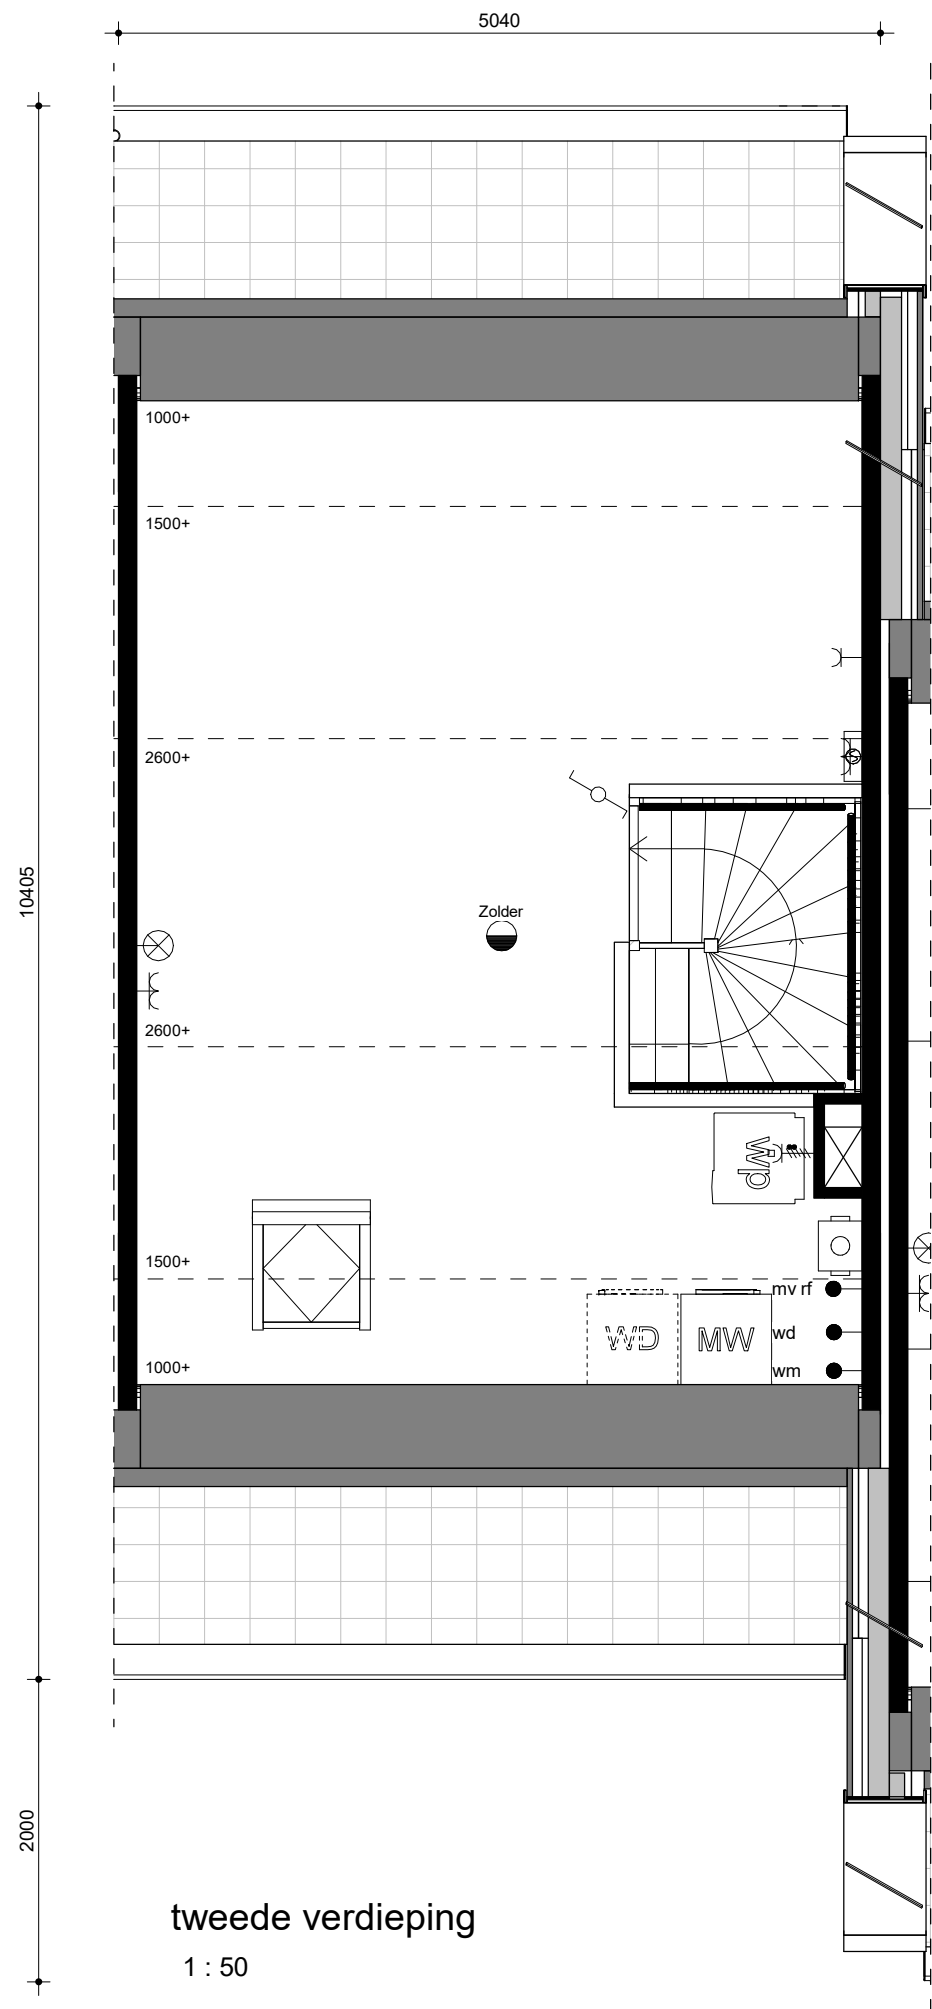

Renvooi

| | |
|--|---|
| | matrand |
| | principe opstelling keukenblok |
| | opstelplaats wasmachine/wasdroger |
| | opstelplaats warmtepomp |
| | enkele schakelaar |
| | dubbele schakelaar |
| | wisselschakelaar |
| | aansluitpunt verlichting plafond |
| | aansluitpunt verlichting wand |
| | aansluitpunt verlichting wandarmatuur |
| | enkele wandcontactdoos |
| | dubbele wandcontactdoos |
| | thermostaat |
| | schakelaar mechanische ventilatie |
| | loze leiding |
| | deurbel |
| | rookmelder |
| | afzuigpunt mechanische ventilatie in wand of plafond (plaats aanzuigpunten in plattegronden is indicatief) |
| | MV-box |
| | verdeler vloerverwarming |
| | elektrische radiator |
| | meterkast conform NEN 2768 |
| | omvormer pv-panels |

project
De Vlijt B1
onderwerp
Type B
2e verd. / renvooi

bouwnummer:
Blok 7 Bolderstraat 17

bladnr:
553-B

schaal:
1:50

datum:
27-01-2022