


begane grond
 1 : 50

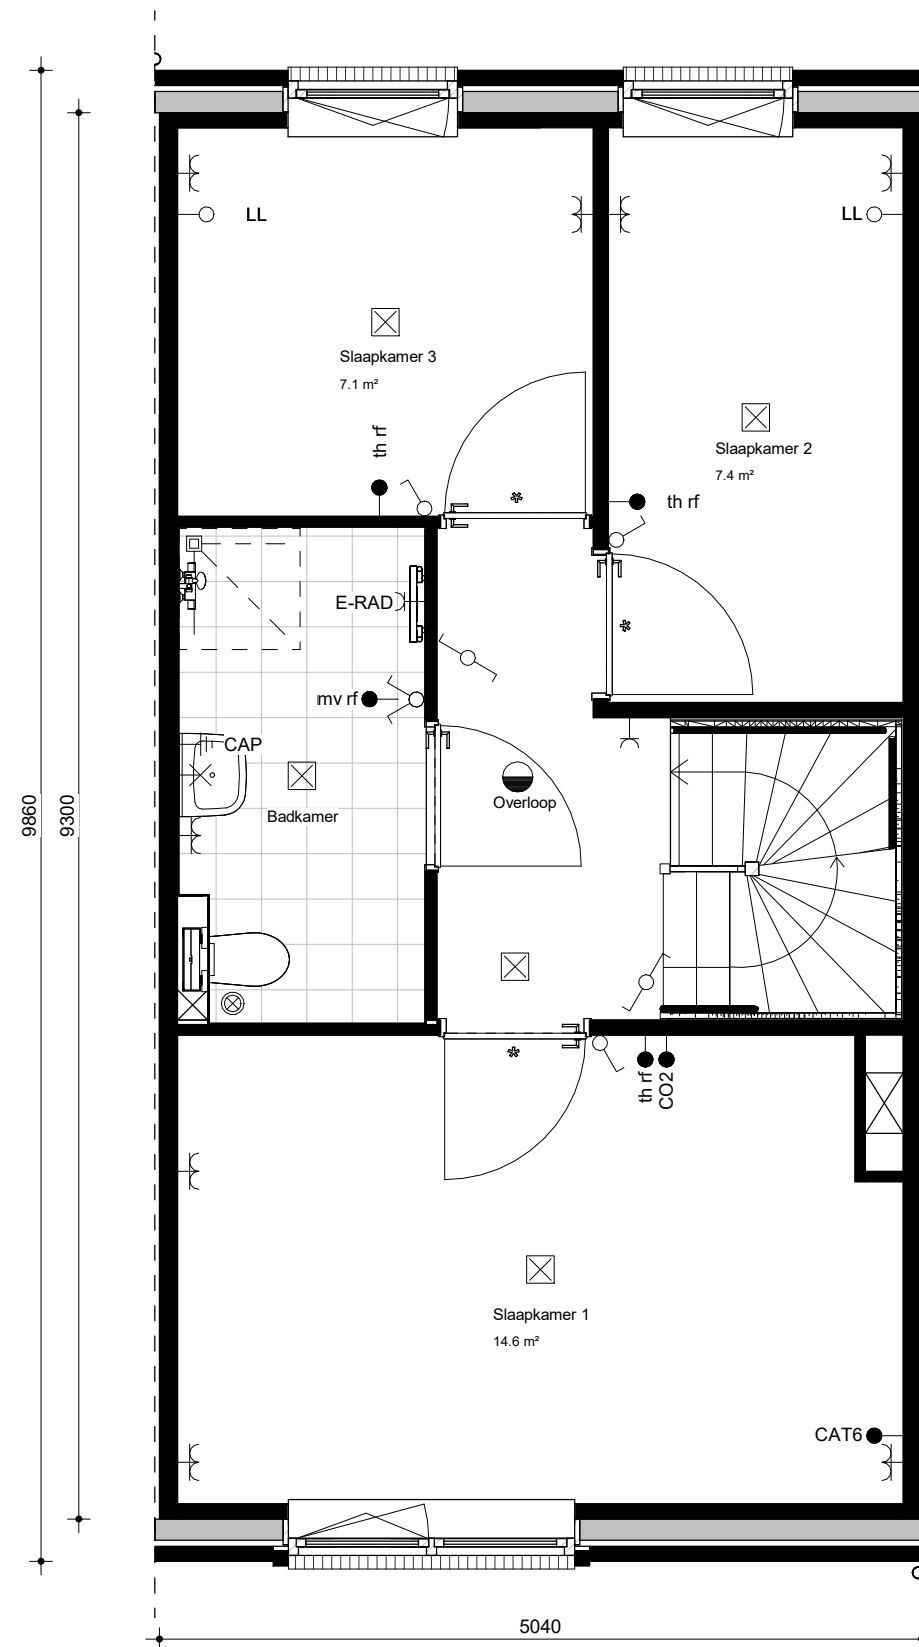

eerste verdieping
 1 : 50


project
 De Vlijt B1
 onderwerp
 Type B
 Bgg / 1e verd.

bouwnummer:
 Blok 7 Bolderstraat 19

bladnr:
 552-A

schaal:
 1:50


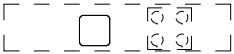
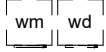

 
 
 


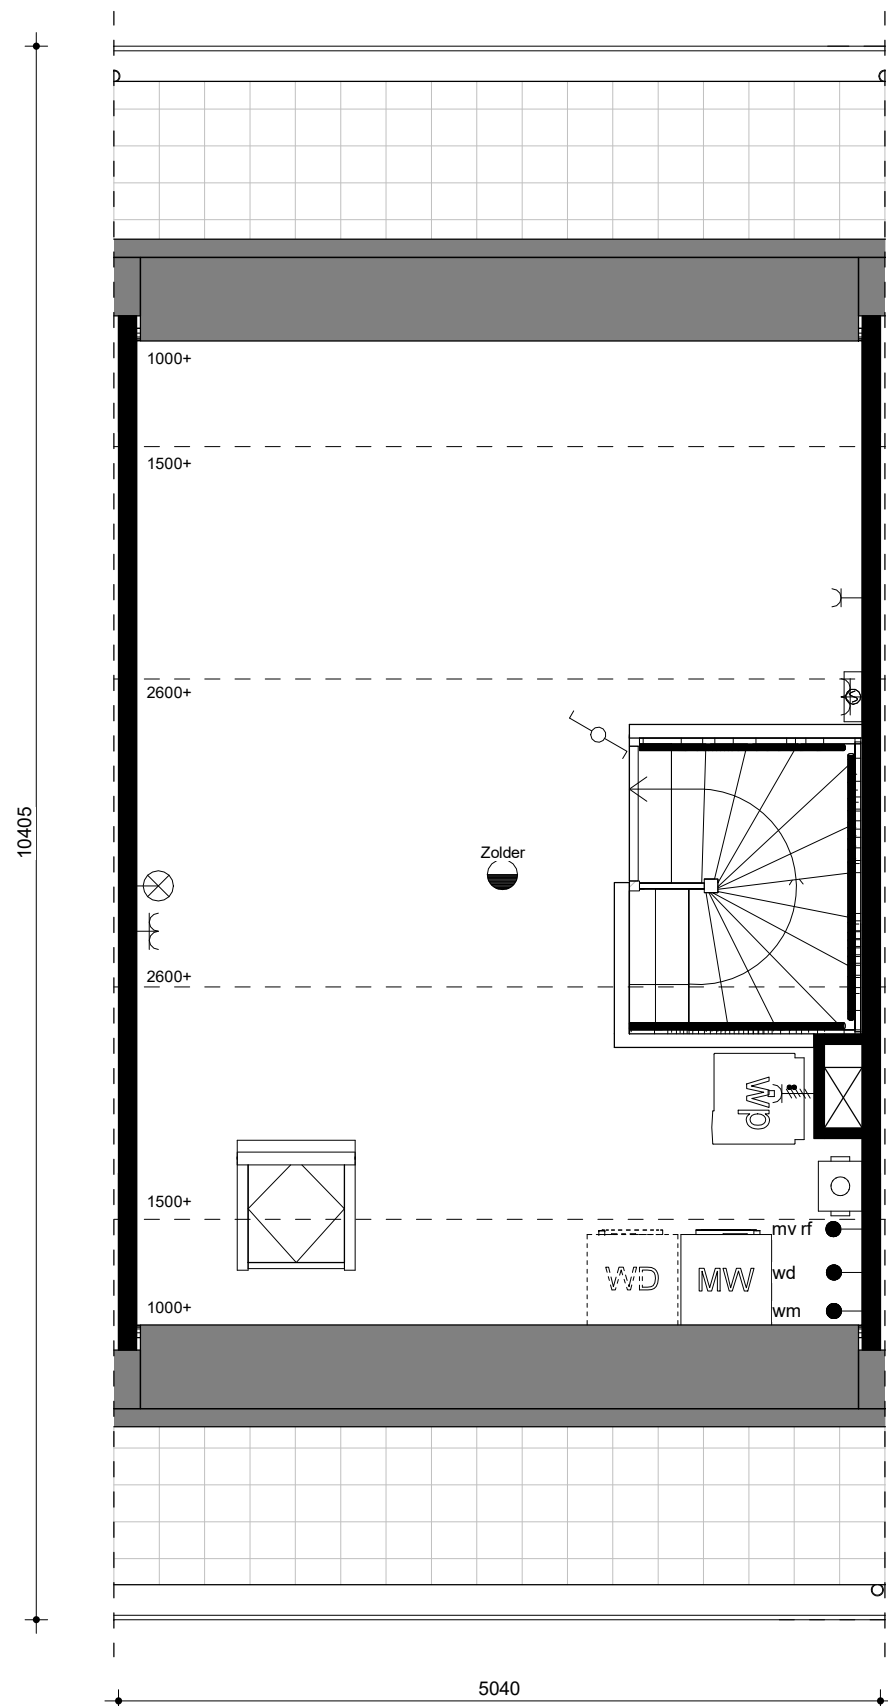











 


datum:
 27-01-2022

  

 tweede verdieping

1 : 50

Renvooi

-  matrand
-  principe opstelling keukenblok
-  opstelplaats wasmachine/wasdroger
-  opstelplaats warmtepomp
-  enkele schakelaar
-  dubbele schakelaar
-  wisselschakelaar
-  aansluitpunt verlichting plafond
-  aansluitpunt verlichting wand
-  aansluitpunt verlichting wandarmatuur
-  enkele wandcontactdoos
-  dubbele wandcontactdoos
-  thermostaat
-  schakelaar mechanische ventilatie
-  loze leiding
-  deurbelddrukker
-  bel
-  rookmelder
-  afzuigpunt mechanische ventilatie in wand of plafond (plaats aanzuigpunten in plattegronden is indicatief)
-  MV-box
-  verdeler vloerverwarming
-  elektrische radiator
-  meterkast conform NEN 2768
-  omvormer pv-panelen

project
De Vlijt B1
onderwerp
Type B
2e verd. / renvooi

bouwnummer:
Blok 7 Bolderstraat 19

bladnr:
552-B

schaal:
1:50

datum:
27-01-2022