



begane grond
 1 : 50

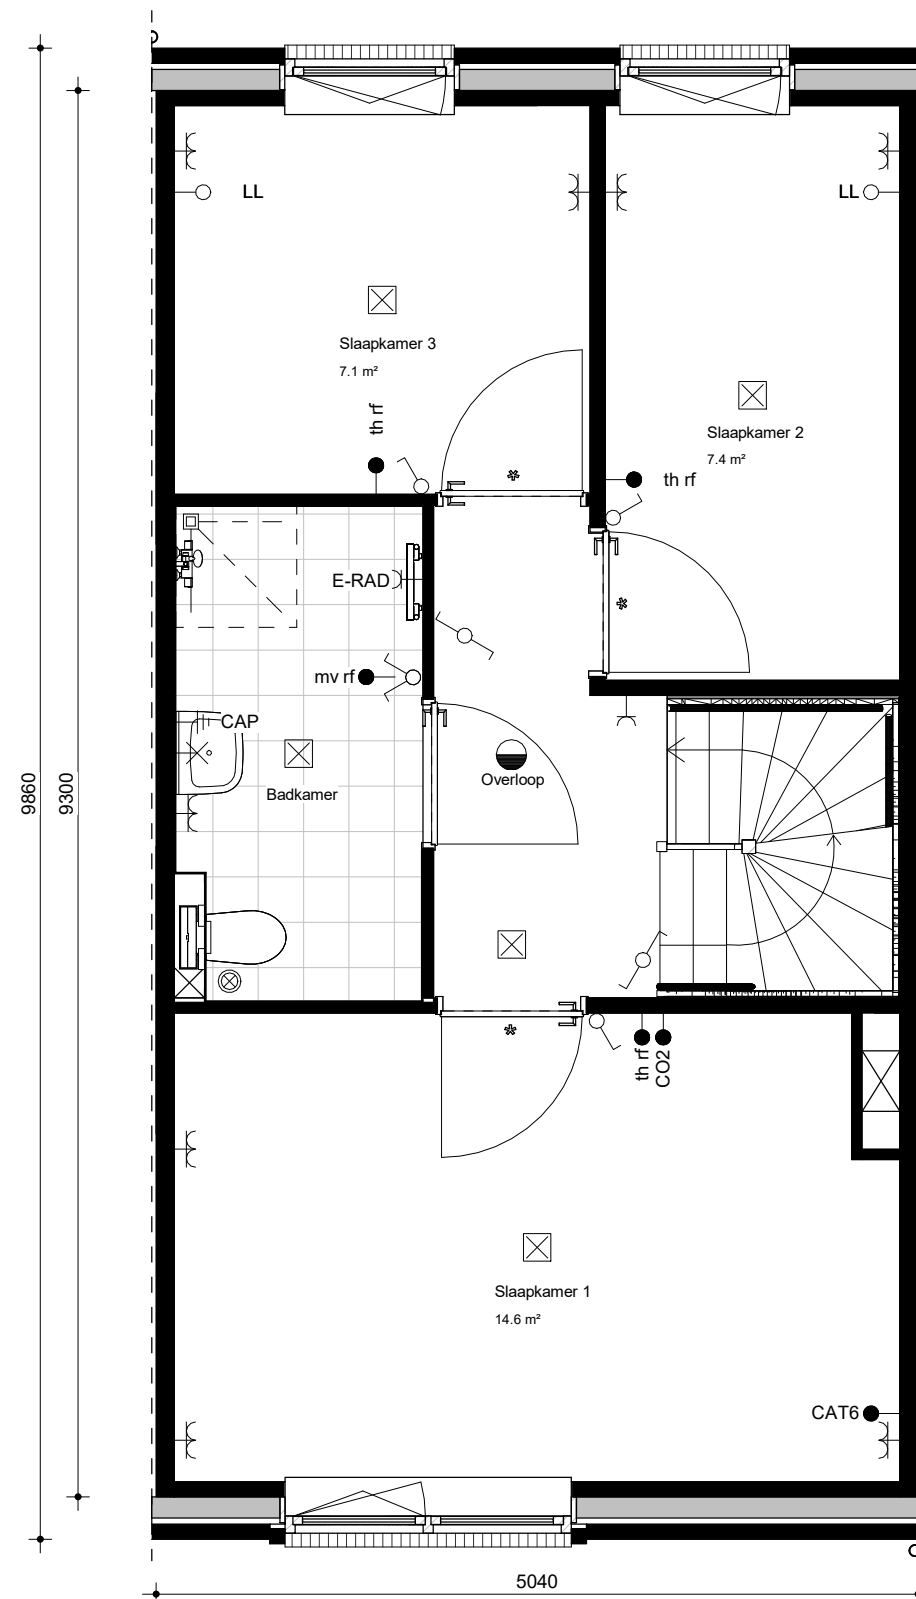

eerste verdieping
 1 : 50

project
 De Vlijt B1
 onderwerp
 Type B
 Bgg /1e verd.

 bouwnummer:
 Blok 7 Bolderstraat 21
 bladnr:
 551-A
 schaal:
 1:50
 datum:
 27-01-2022

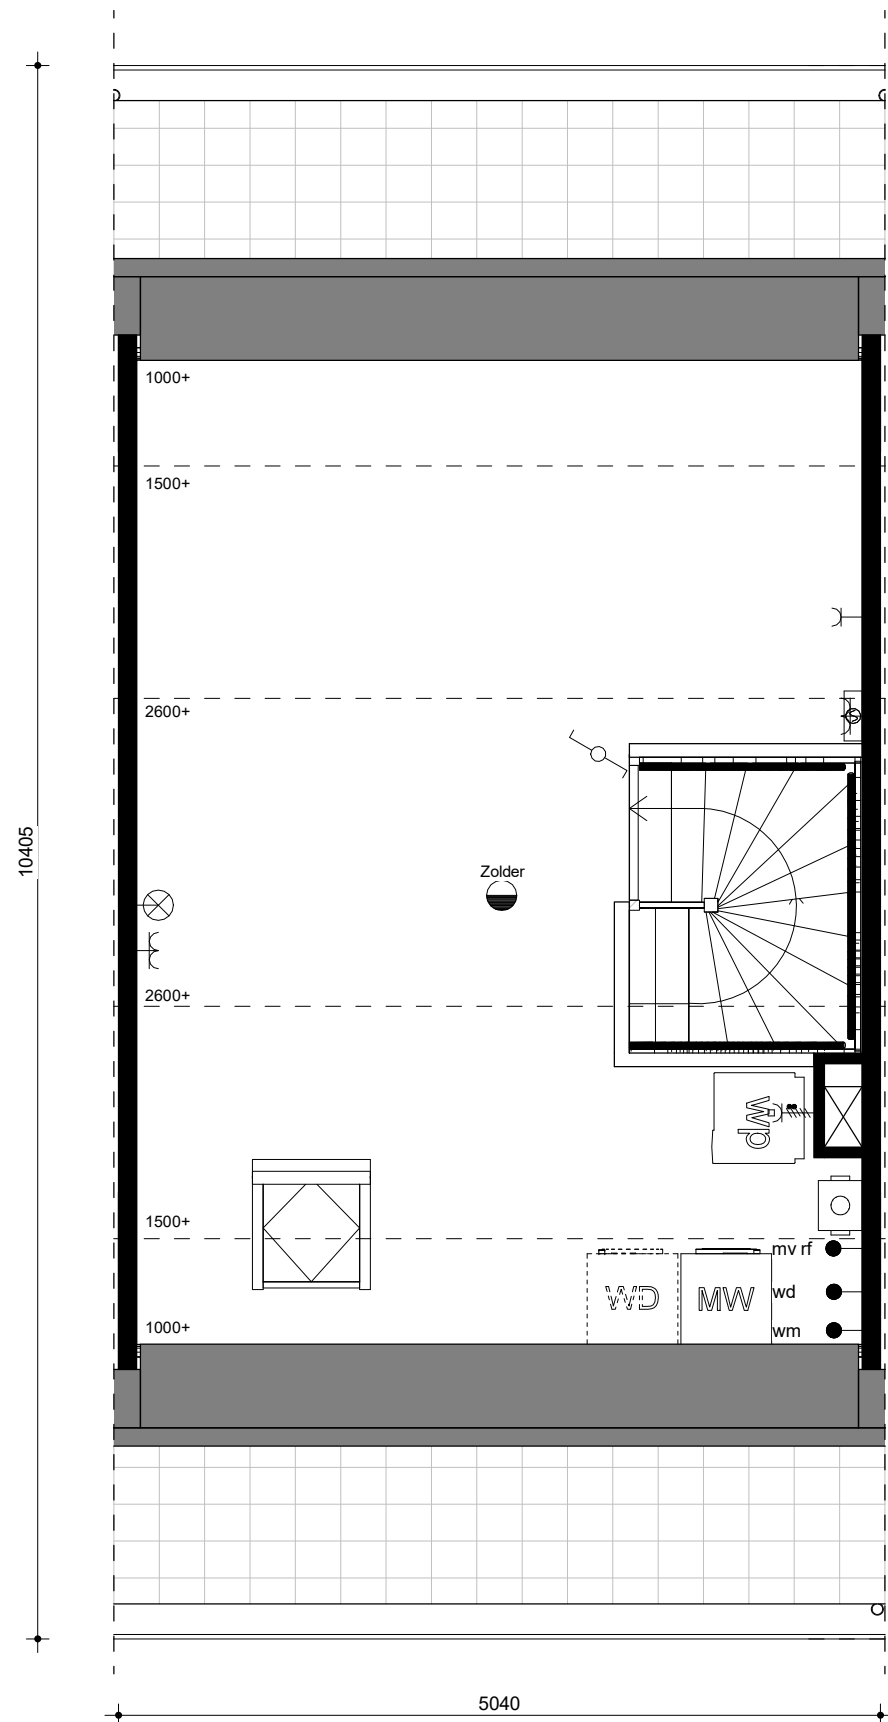

tweede verdieping
1 : 50

Renvooi

	matrand
	principe opstelling keukenblok
	opstelplaats wasmachine/wasdroger
	opstelplaats warmtepomp
	enkele schakelaar
	dubbele schakelaar
	wisselschakelaar
	aansluitpunt verlichting plafond
	aansluitpunt verlichting wand
	aansluitpunt verlichting wandarmatuur
	enkele wandcontactdoos
	dubbele wandcontactdoos
	thermostaat
	schakelaar mechanische ventilatie
	loze leiding
	deurbelddrukker
	bel
	rookmelder
	afzuigpunt mechanische ventilatie in wand of plafond (plaats aanzuigpunten in plattegronden is indicatief)
	MV-box
	verdeler vloerverwarming
	elektrische radiator
	meterkast conform NEN 2768
	omvormer pv-panels

project
De Vlijt B1
onderwerp
Type B
2e verd. / renvooi

bouwnummer:
Blok 7 Bolderstraat 21

bladnr:
551-B

schaal:
1:50

datum:
27-01-2022