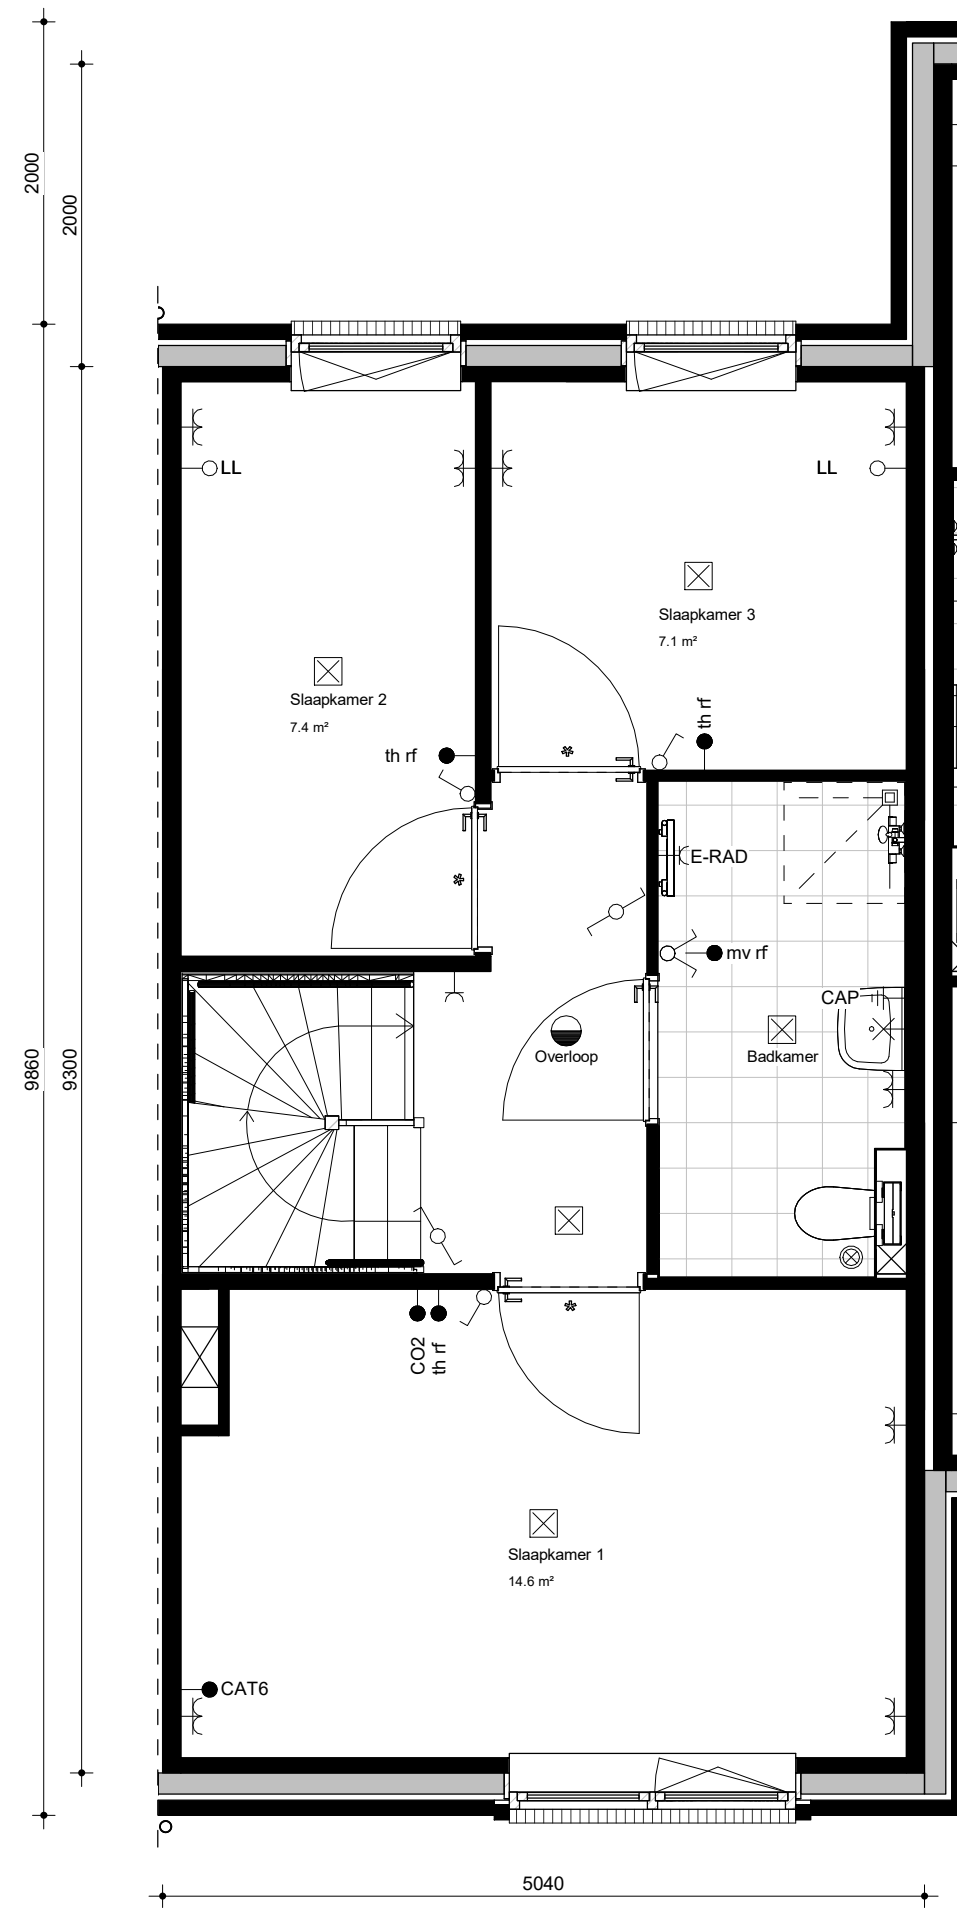


begane grond
1 : 50



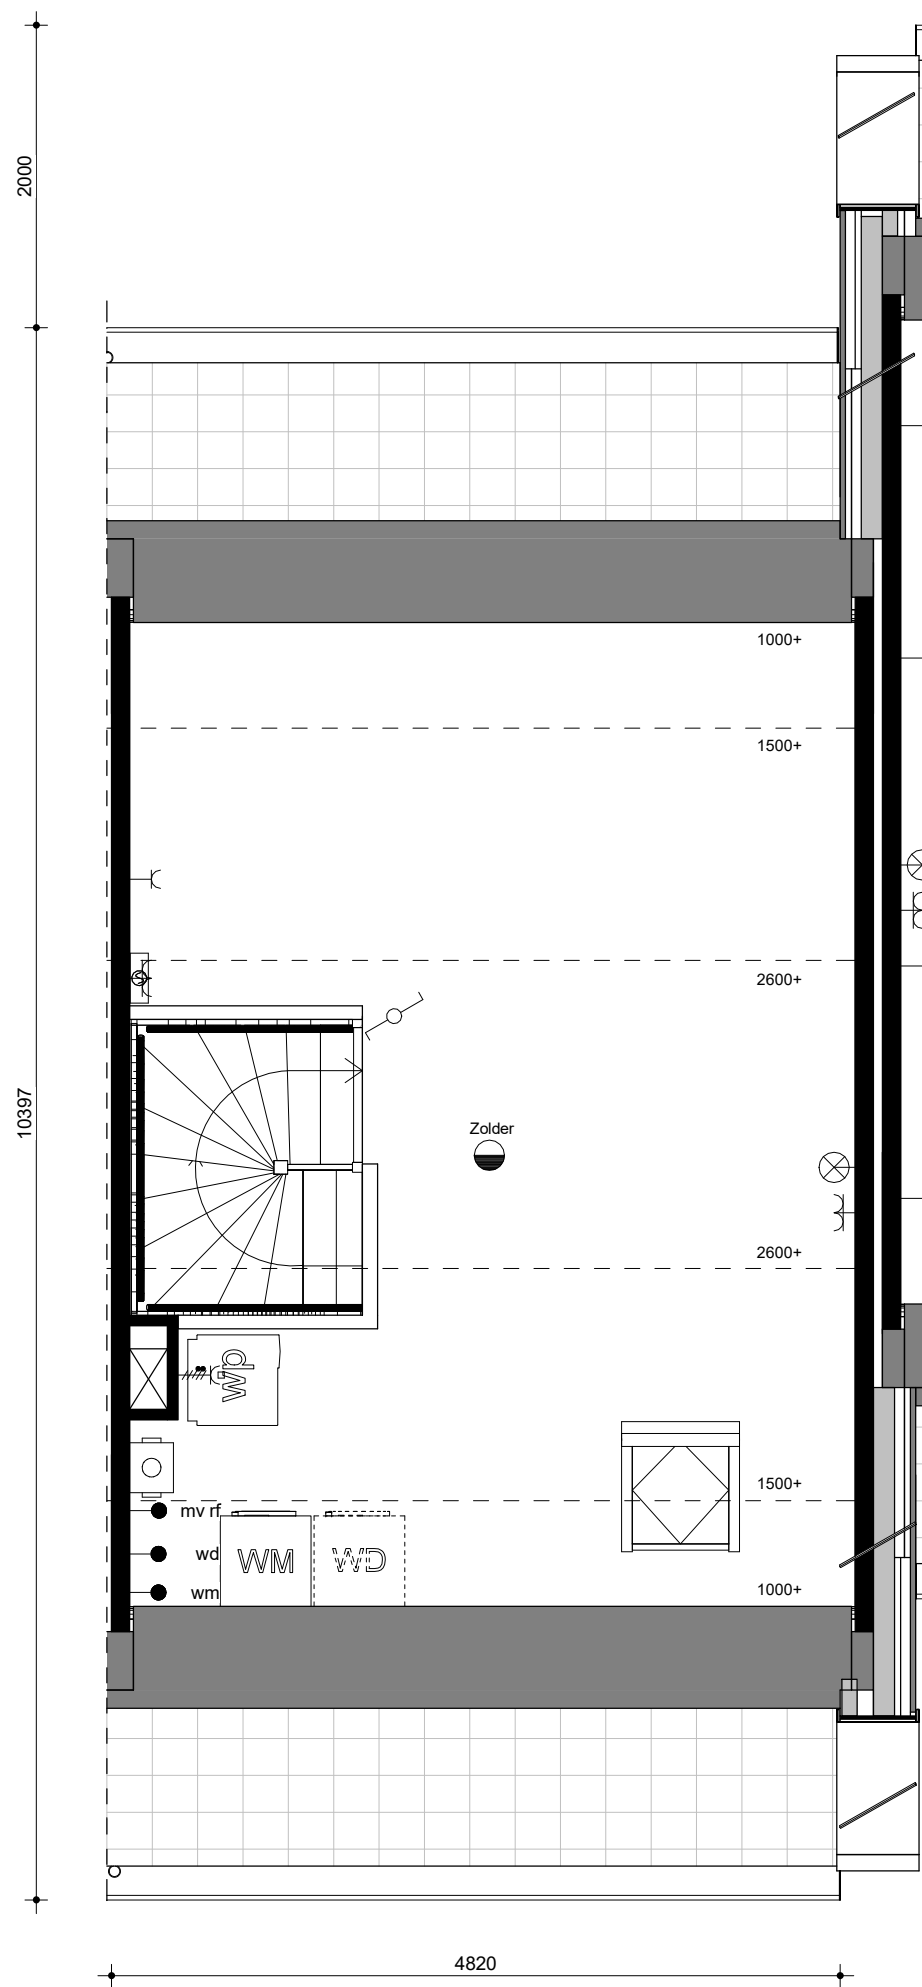
eerste verdieping
1 : 50

project
De Vlijt B1
onderwerp
Type B
Bgg /1e verd.

bouwnummer:
Blok 7 Bolderstraat 27

bladnr:
548-A
schaal:
1:50



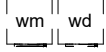

 
 
 





 


 

 



 


datum:
27-01-2022



tweede verdieping

1 : 50

Renvooi

-  matrand
-  principe opstelling keukenblok
-  opstelplaats wasmachine/wasdroger
-  opstelplaats warmtepomp
-  enkele schakelaar
-  dubbele schakelaar
-  wisselschakelaar
-  aansluitpunt verlichting plafond
-  aansluitpunt verlichting wand
-  aansluitpunt verlichting wandarmatuur
-  enkele wandcontactdoos
-  dubbele wandcontactdoos
-  thermostaat
-  schakelaar mechanische ventilatie
-  loze leiding
-  deurbeldrukker
-  bel
-  rookmelder
-  afzuigpunt mechanische ventilatie in wand of plafond
(plaats aanzuigpunten in plattegronden is indicatief)
-  MV-box
-  verdeler vloerverwarming
-  elektrische radiator
-  meterkast conform NEN 2768
-  omvormer pv-panelen

project
De Vlijt B1
onderwerp
Type B
2e verd. / renvooi

bouwnummer:
Blok 7 Bolderstraat 27

bladnr:
548-B

schaal:
1:50

datum:
27-01-2022