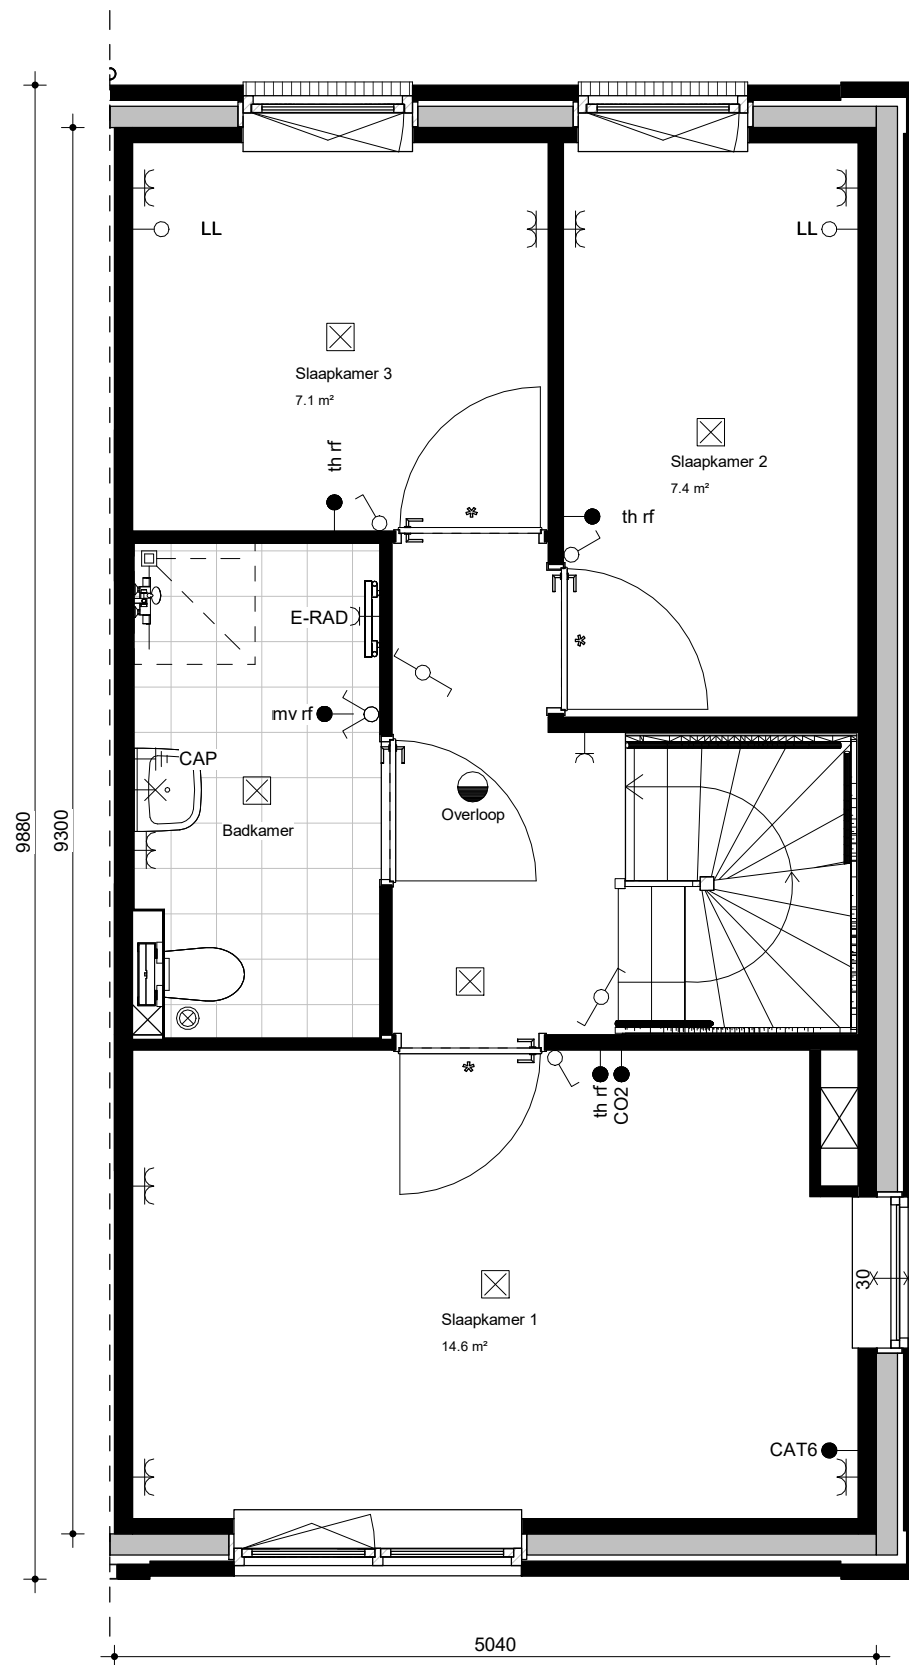


begane grond  
 1 : 50



eerste verdieping  
 1 : 50

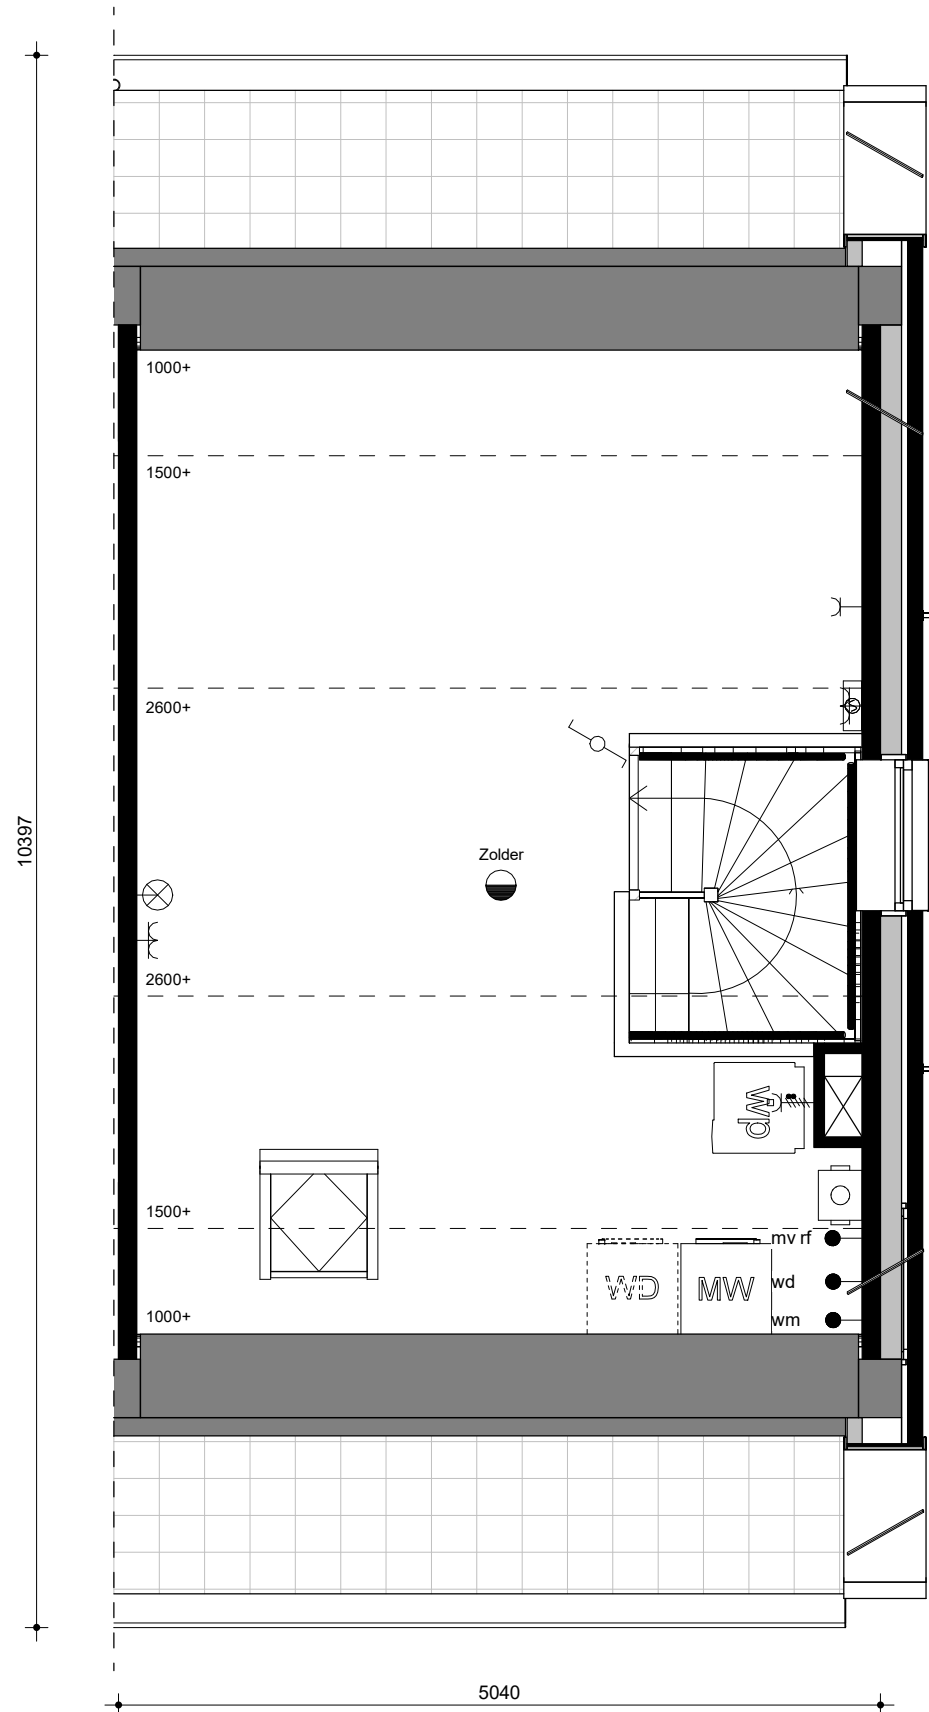
project  
 De Vlijt B1  
 onderwerp  
 Type B  
 Bgg /1e verd.

bouwnummer:  
 Blok 7 Bolderstraat 5

bladnr:  
 559-A



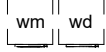

 
 
 


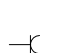

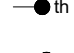
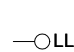

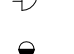

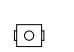







schaal:  
 1:50

datum:  
 27-01-2022



tweede verdieping  
1 : 50

## Renvooi

-  matrand
-  principe opstelling keukenblok
-  opstelplaats wasmachine/wasdroger
-  opstelplaats warmtepomp
-  enkele schakelaar
-  dubbele schakelaar
-  wisselschakelaar
-  aansluitpunt verlichting plafond
-  aansluitpunt verlichting wand
-  aansluitpunt verlichting wandarmatuur
-  enkele wandcontactdoos
-  dubbele wandcontactdoos
-  thermostaat
-  schakelaar mechanische ventilatie
-  loze leiding
-  deurbelddrukker
-  bel
-  rookmelder
-  afzuigpunt mechanische ventilatie in wand of plafond (plaats aanzuigpunten in plattegronden is indicatief)
-  MV-box
-  verdeler vloerverwarming
-  elektrische radiator
-  meterkast conform NEN 2768
-  omvormer pv-panelen

project  
De Vlijt B1  
onderwerp  
Type B  
2e verd. / renvooi  
  
bouwnummer:  
Blok 7 Bolderstraat 5  
  
bladnr:  
559-B  
  
schaal:  
1:50  
  
datum:  
27-01-2022