


begane grond


1 : 50

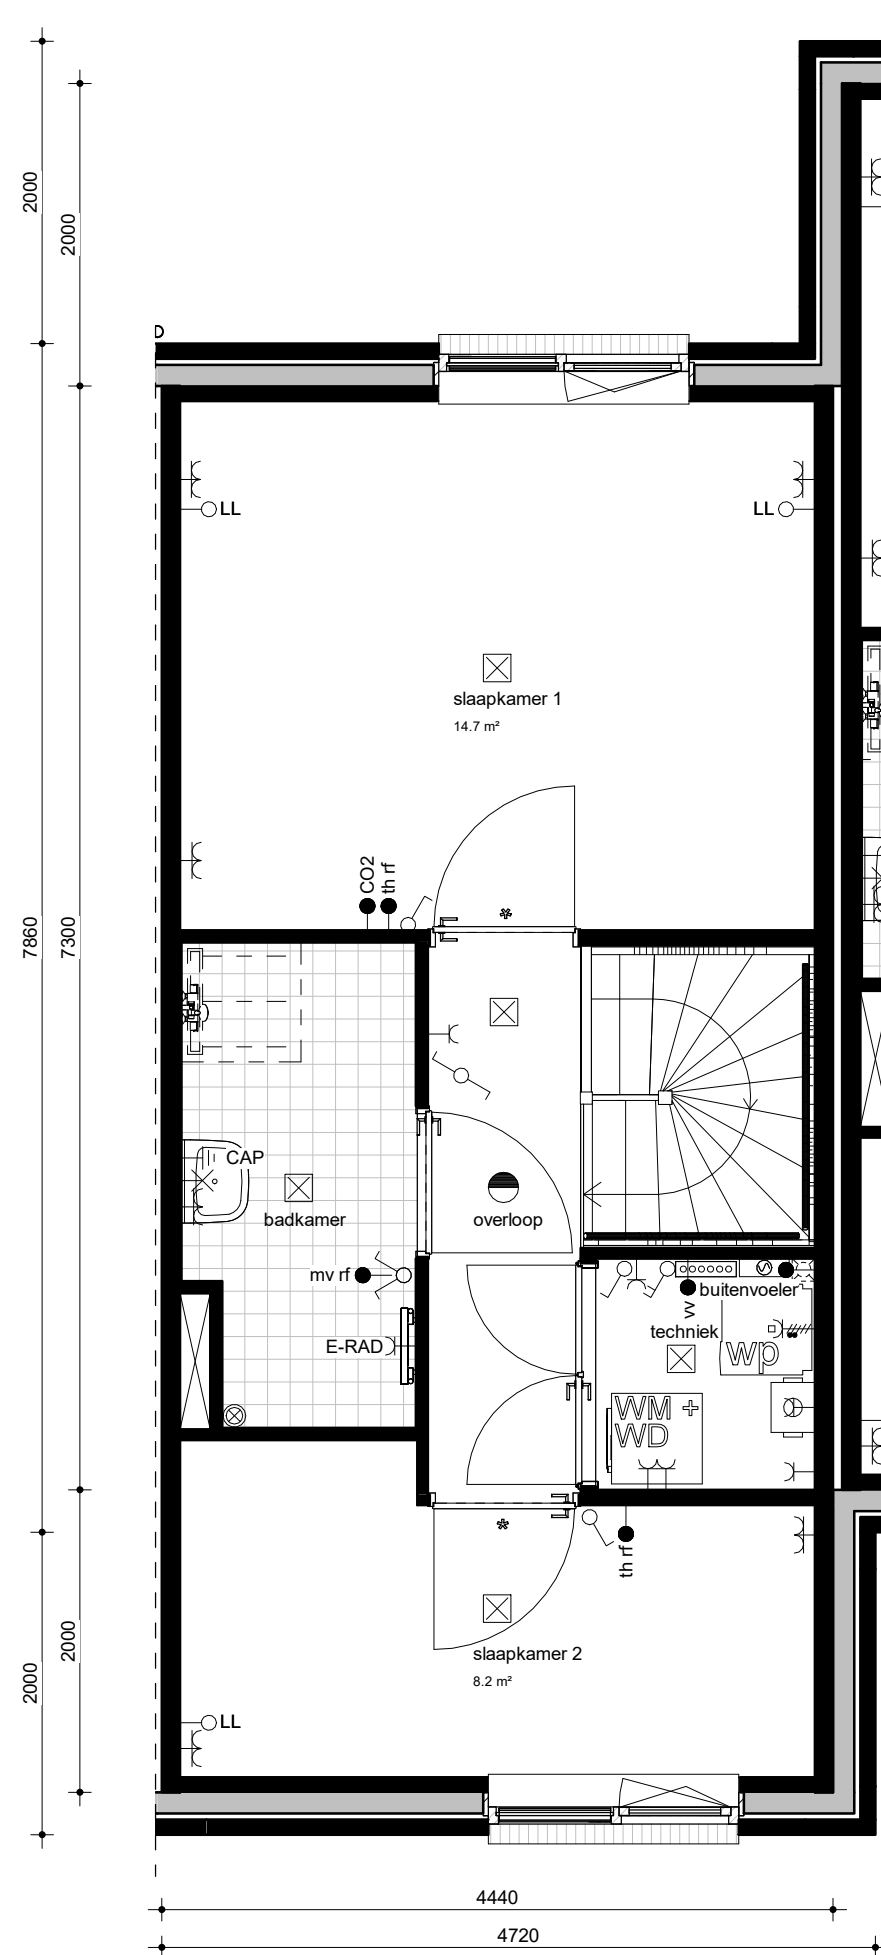

eerste verdieping

1 : 50

Renvooi

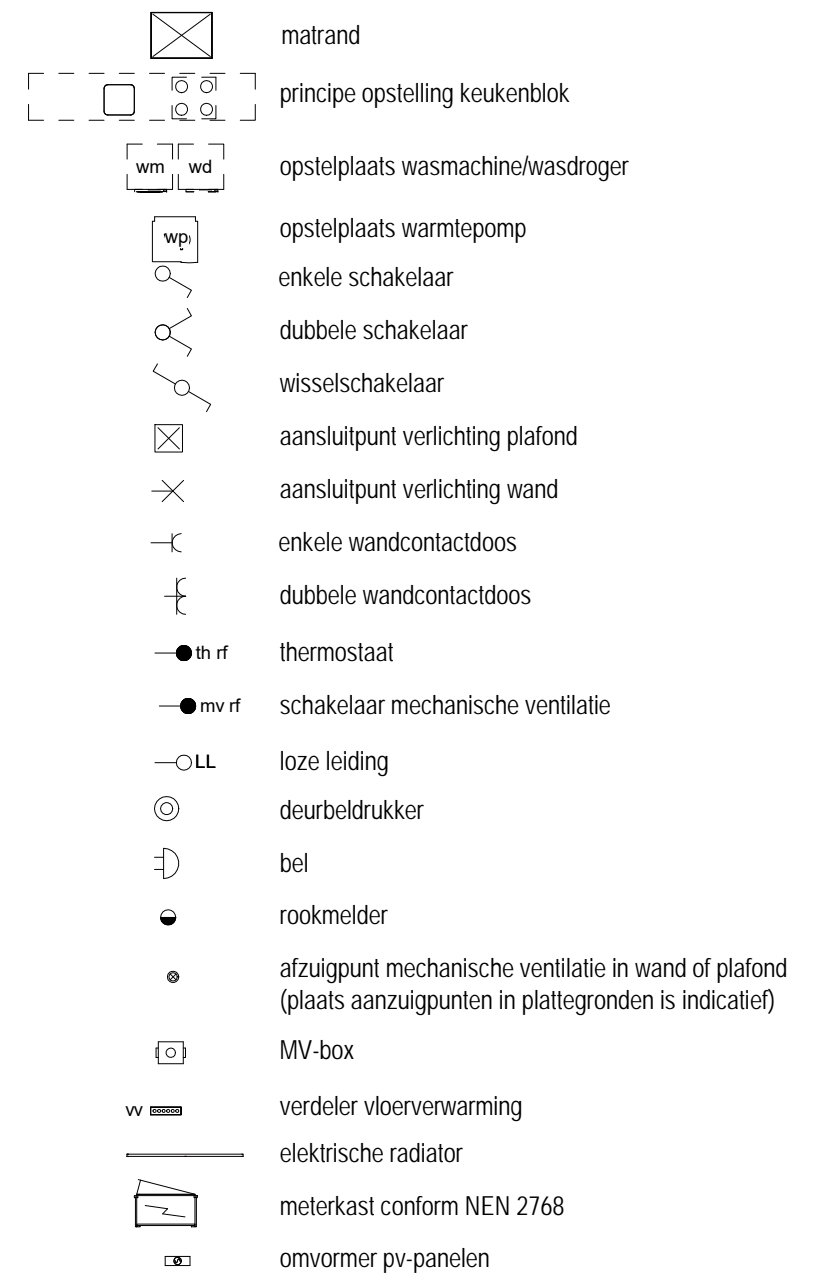

project
De Vlijt 1B
onderwerp
Type A1
Bgg / 1e verd. / renvooi

bouwnummer:
Blok 1 Dukdalf 29

bladnr:
505

schaal:
1:50

datum:
27-01-2022