



begane grond
1 : 50

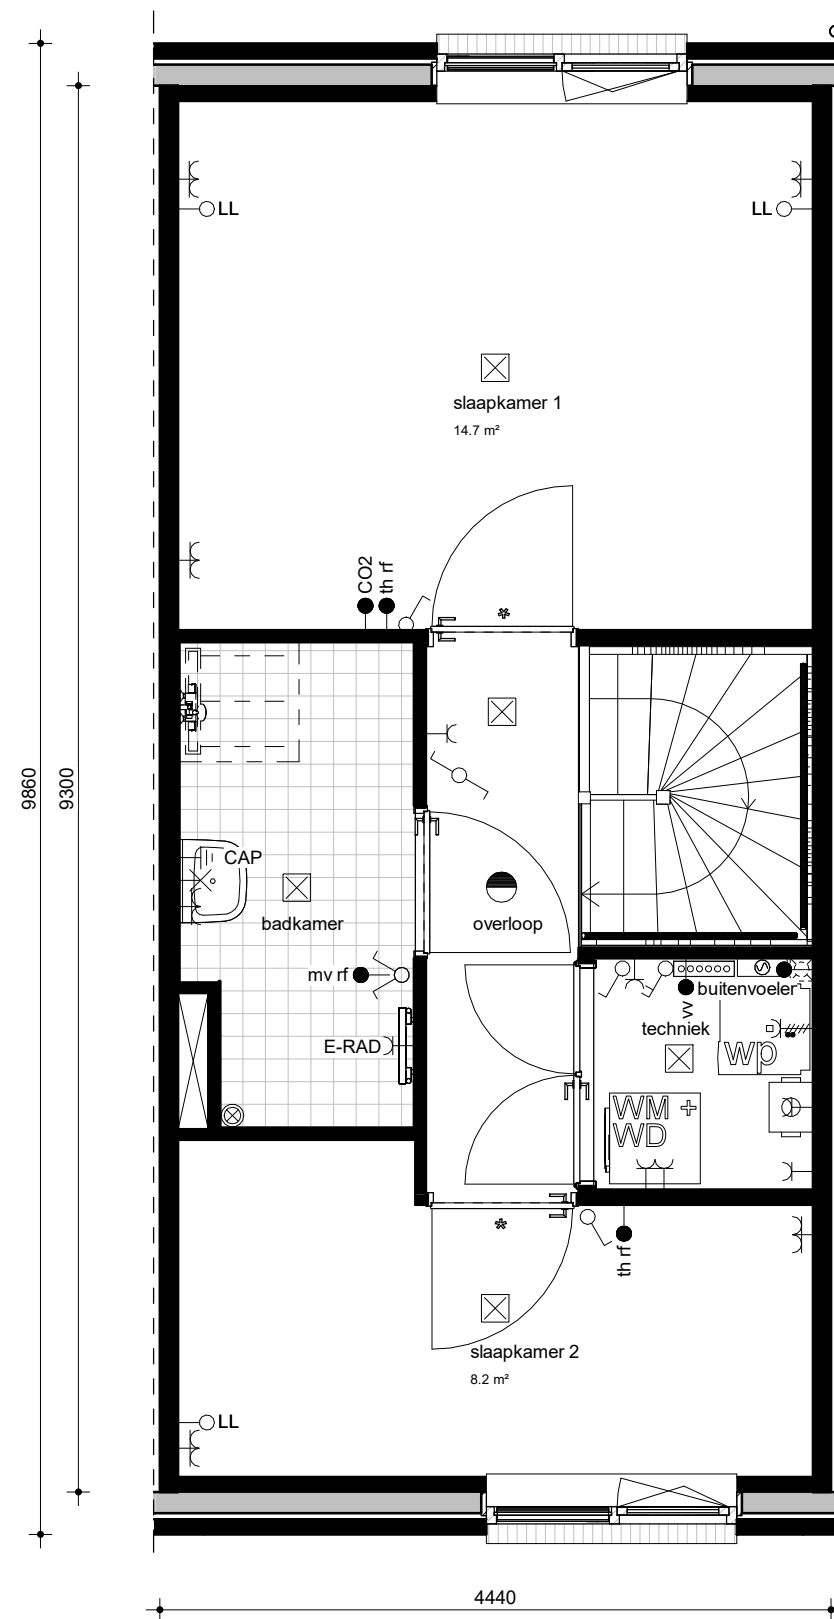

eerste verdieping
1 : 50

Renvooi

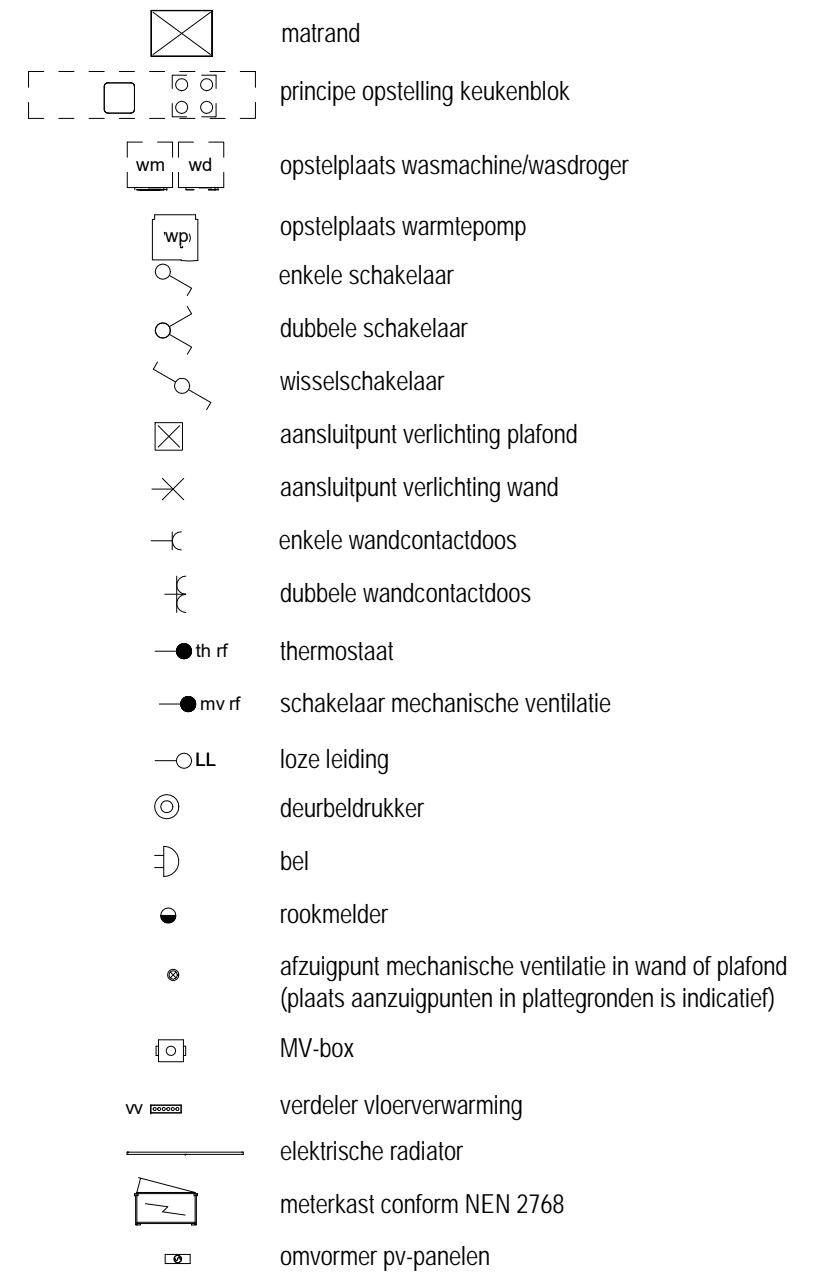

project
De Vlijt 1B
onderwerp
Type A1
Bgg / 1e verd. / renvooi

bouwnummer:
Blok 1 Dukdalf 35
bladnr:
508
schaal:
1:50
datum:
27-01-2022