


begane grond  
 1 : 50

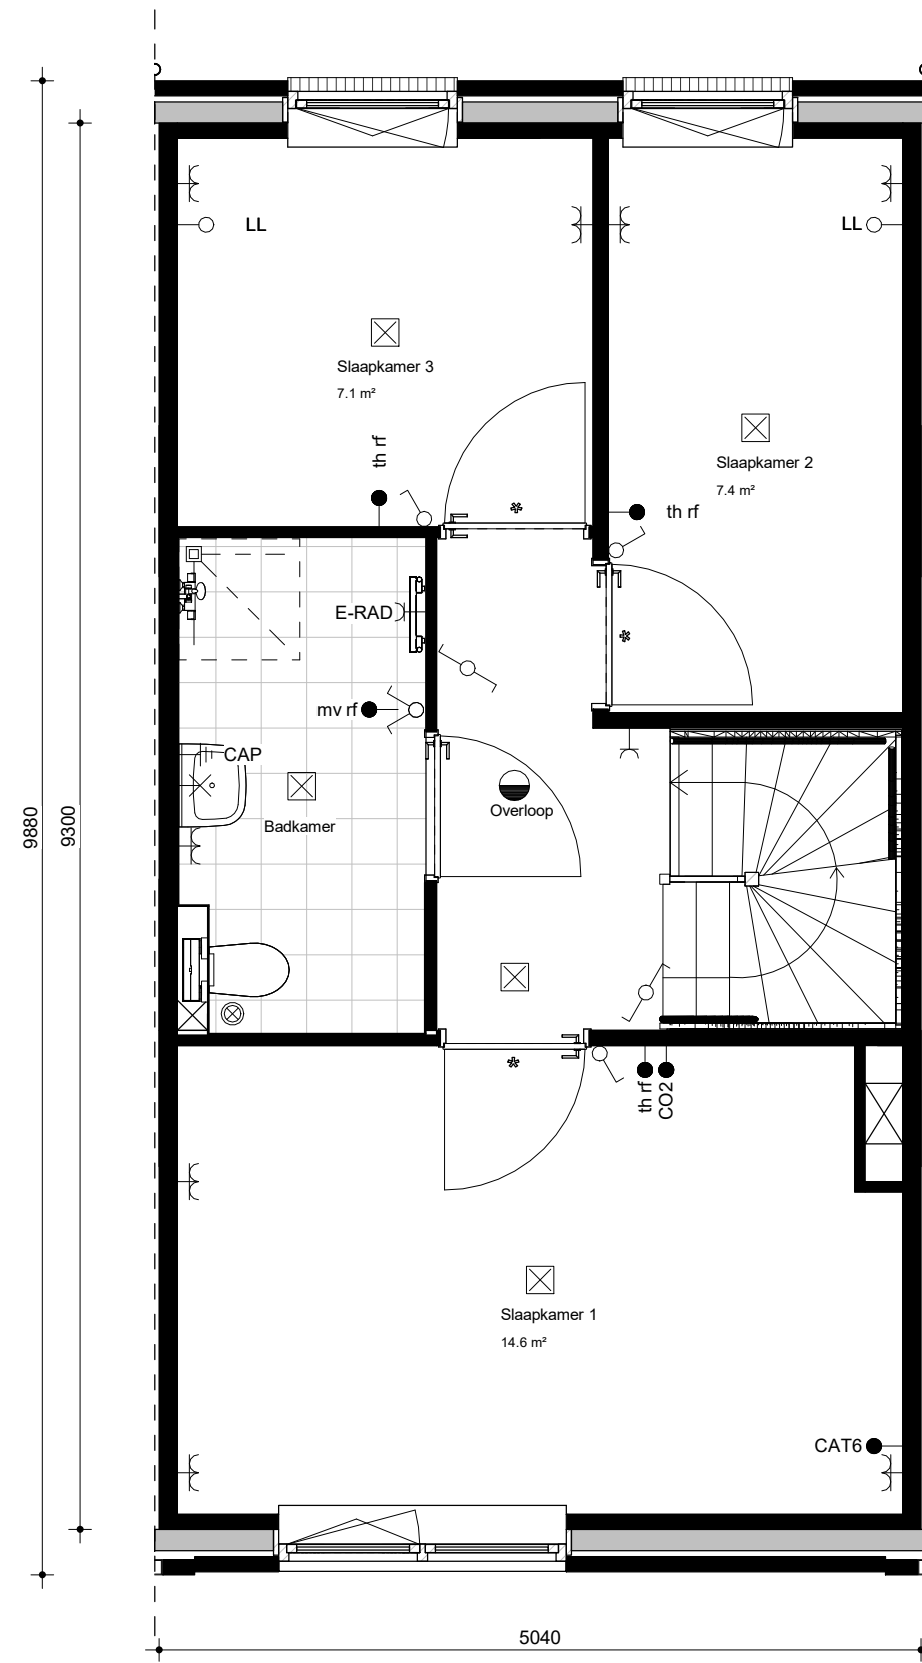


eerste verdieping  
 1 : 50

project  
 De Vlijt B1  
 onderwerp  
 Type B  
 Bgg / 1e verd.

bouwnummer:  
 Blok 7 Bolderstraat 13


bladnr:  
 555-A  
 schaal:  
 1:50

datum:  
 27-01-2022

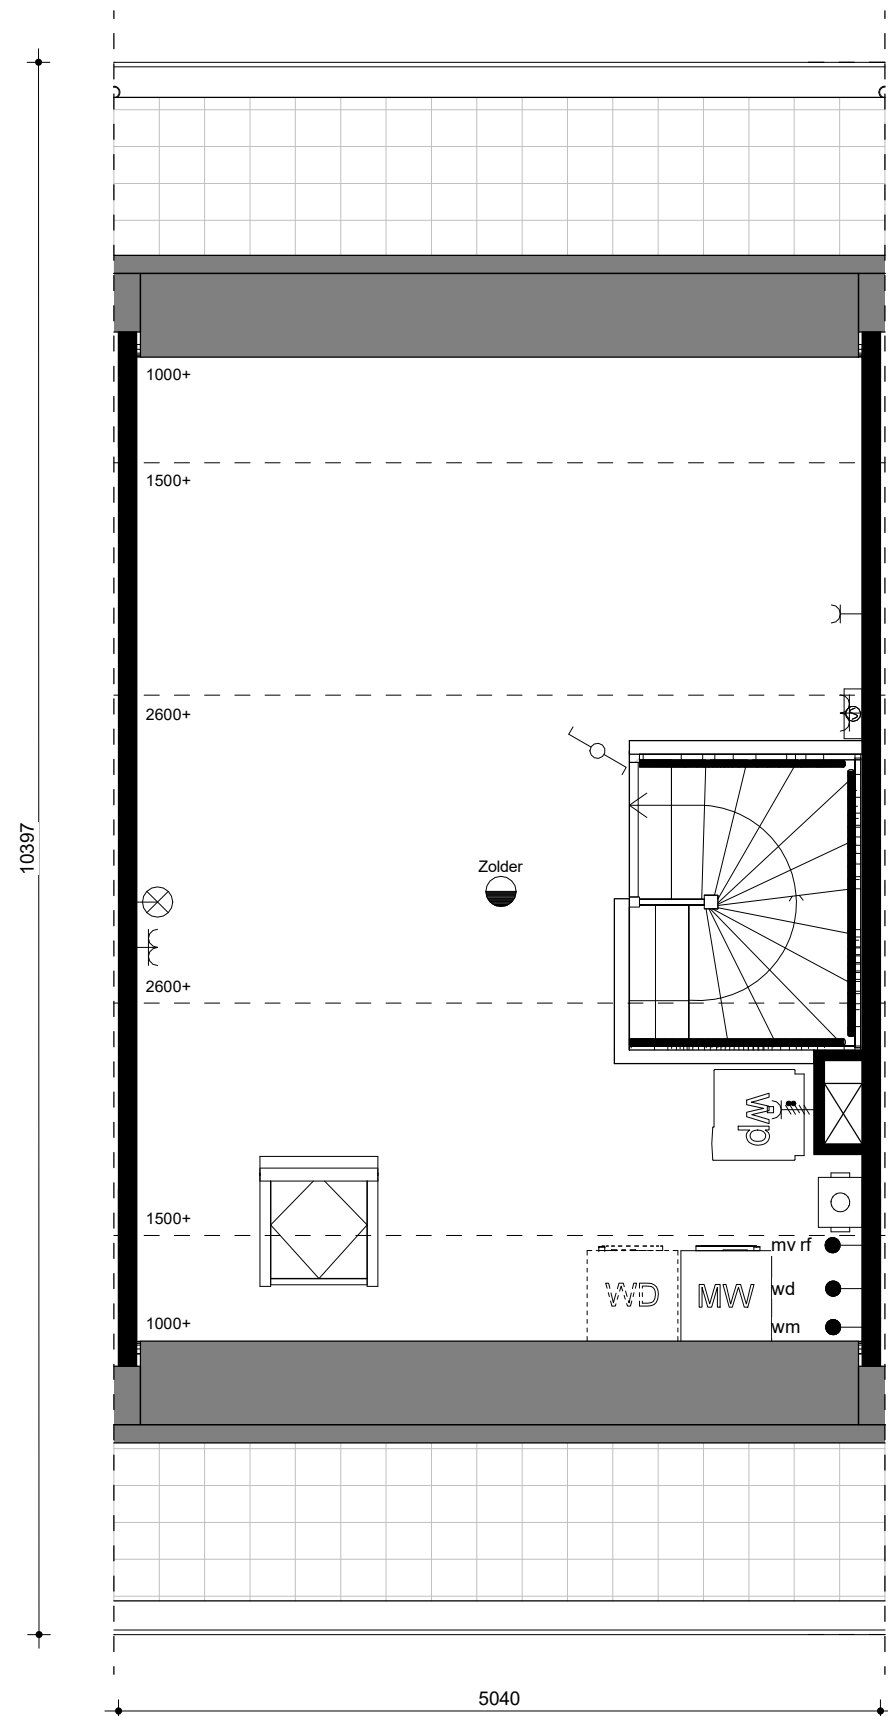

tweede verdieping  
1 : 50

## Renvooi

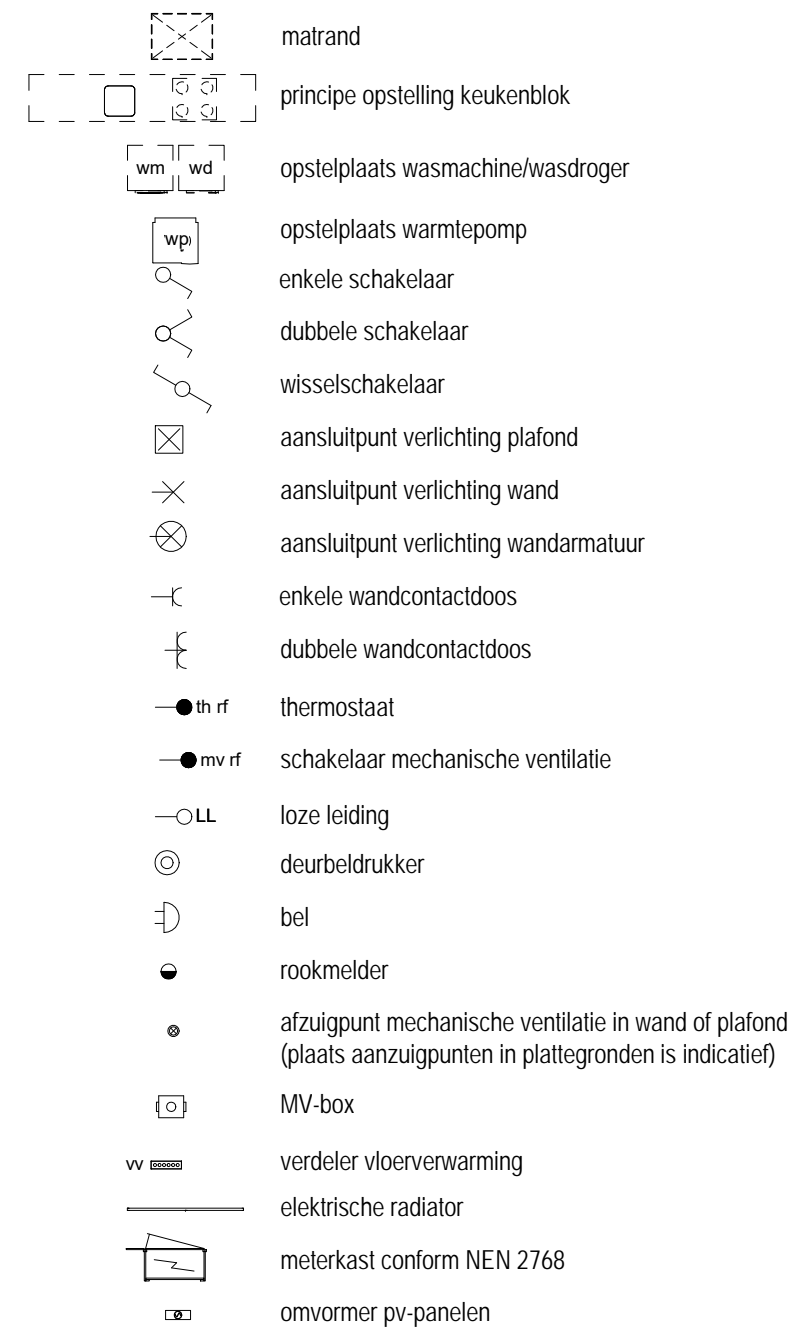

project  
De Vlijt B1  
onderwerp  
Type B  
2e verd. / renvooi

bouwnummer:  
Blok 7 Bolderstraat 13

bladnr:  
555-B

schaal:  
1:50

datum:  
27-01-2022