


project
De Vlijt B1
onderwerp
Type B
Bgg /1e verd.

bouwnummer:
Blok 7 Bolderstraat 25


bladnr:
549-A

schaal:
1:50

datum:
27-01-2022

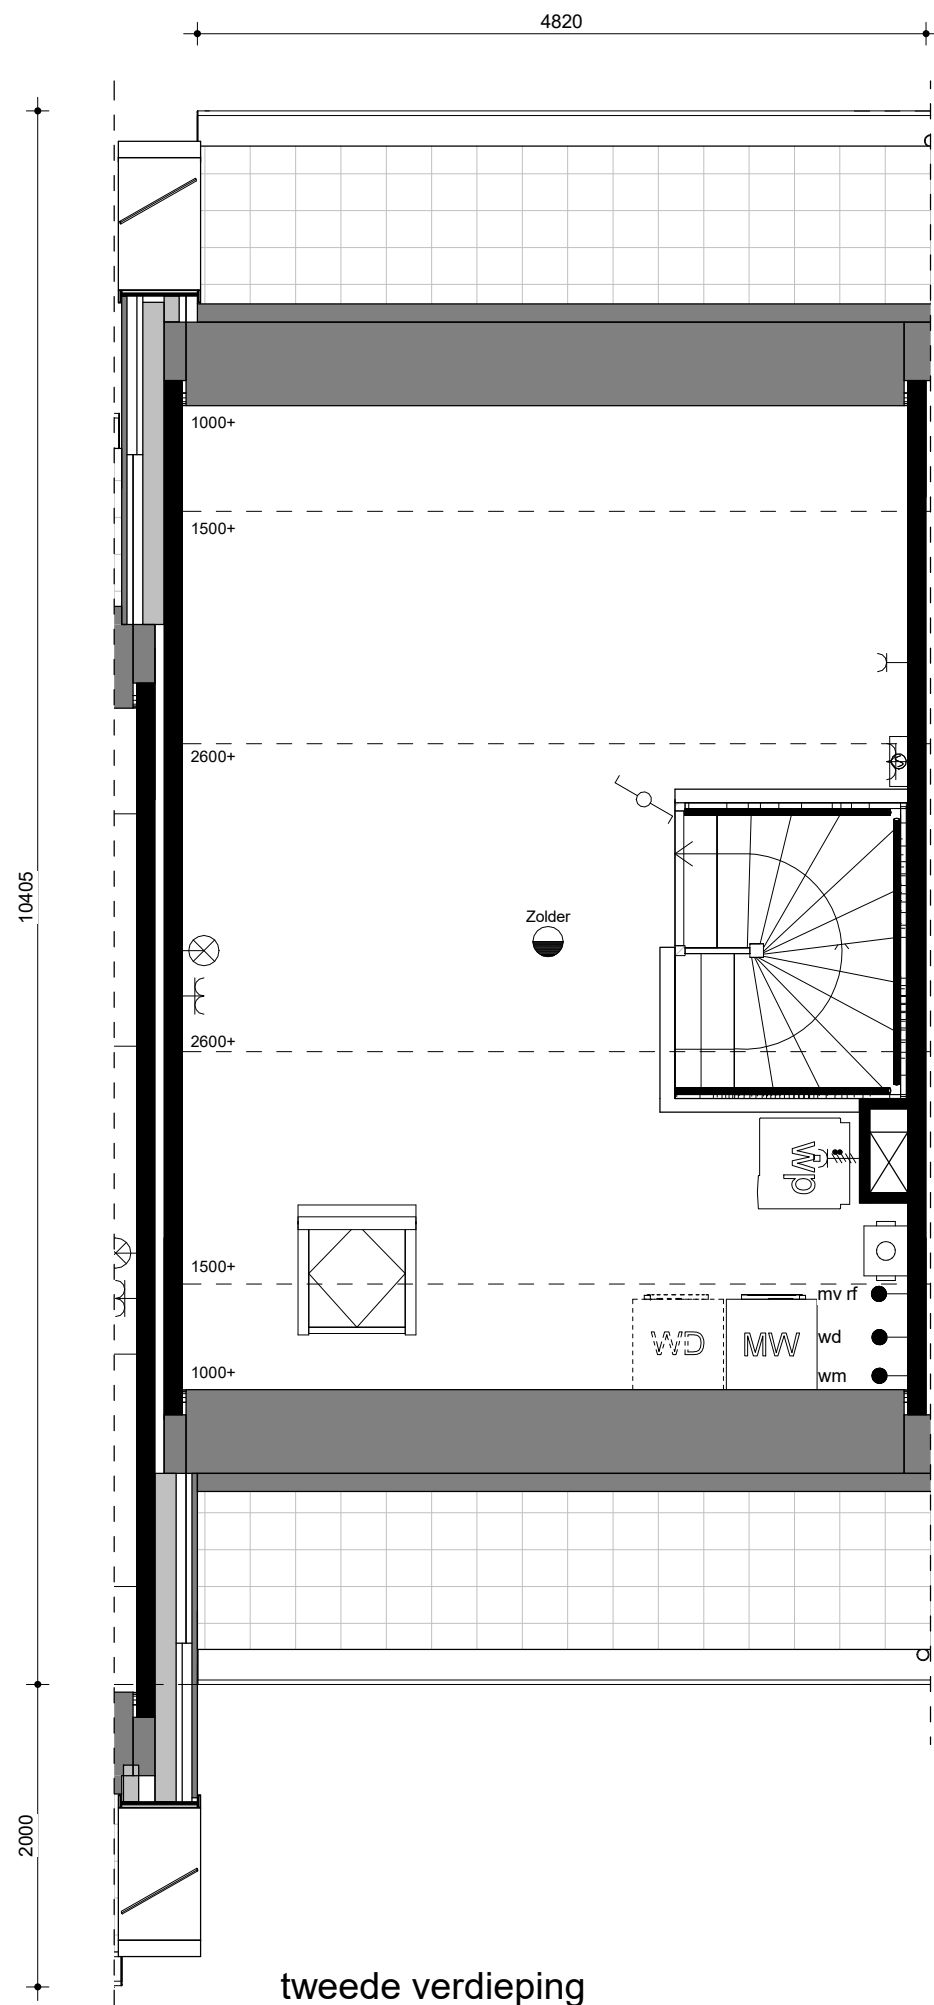

Renvooi

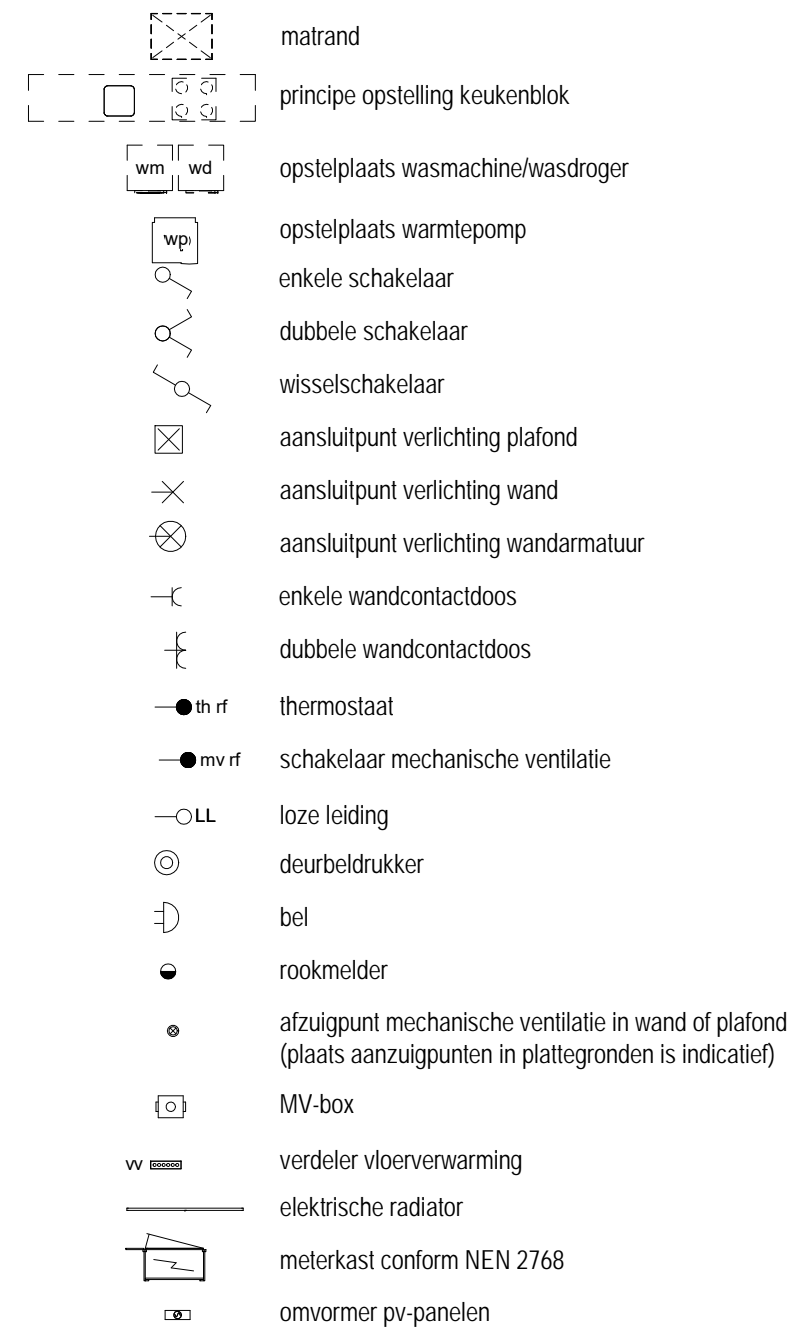

project
De Vlijt B1
onderwerp
Type B
2e verd. / renvooi

bouwnummer:
Blok 7 Bolderstraat 25

bladnr:
549-B

schaal:
1:50

datum:
27-01-2022