


begane grond
 1 : 50

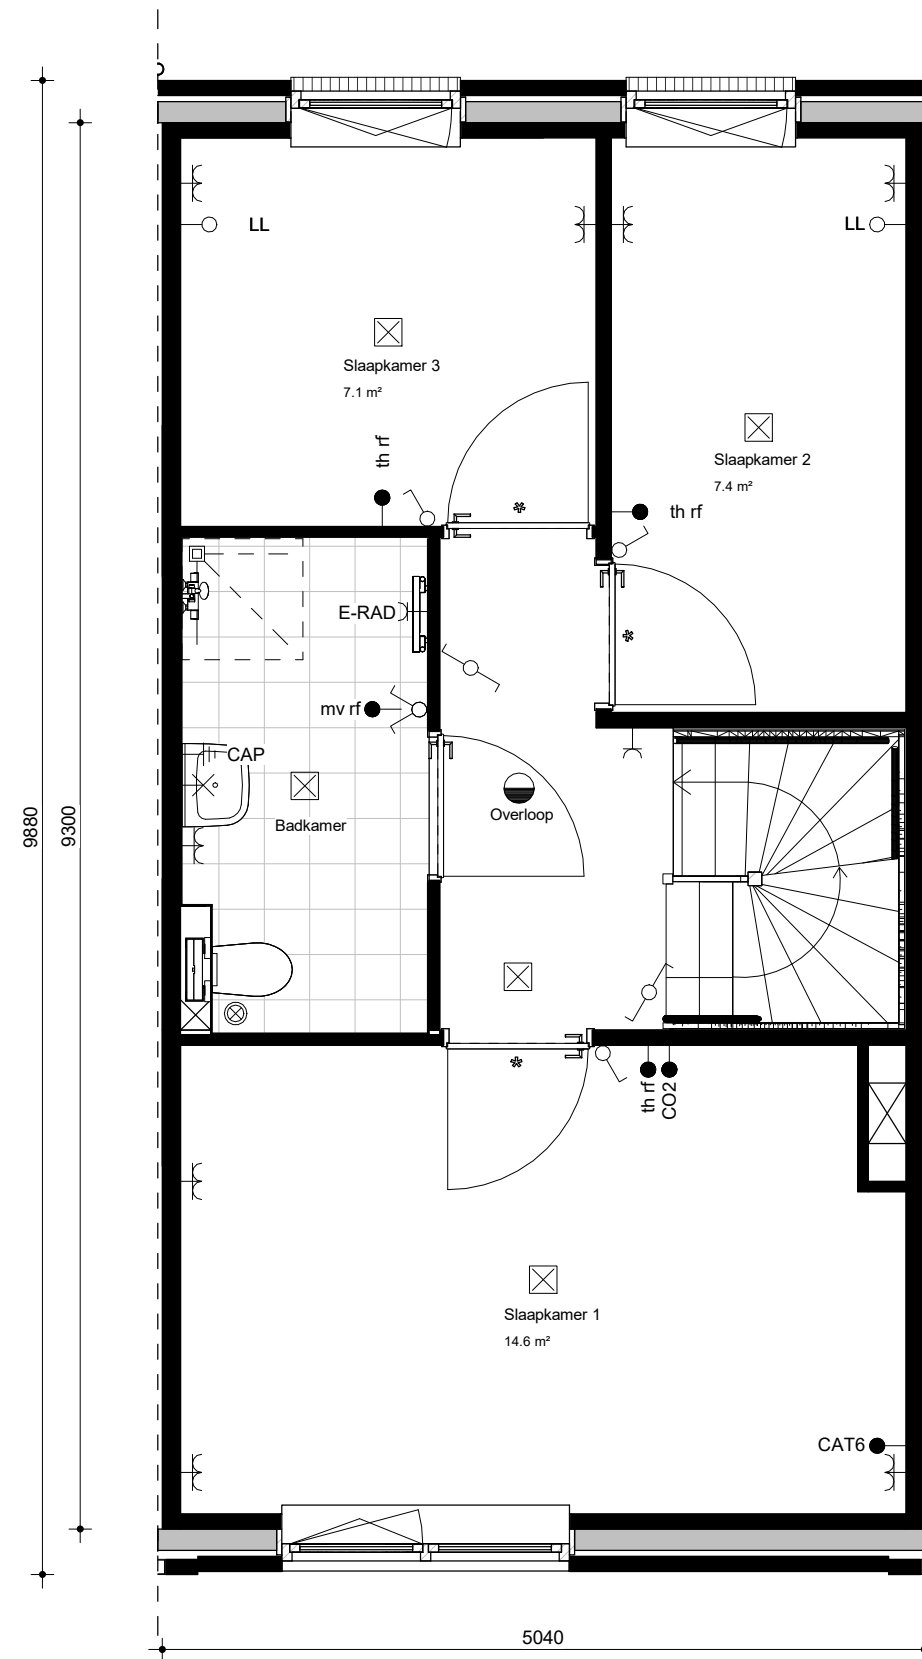

eerste verdieping
 1 : 50


project
 De Vlijt B1
 onderwerp
 Type B
 Bgg /1e verd.

bouwnummer:
 Blok 7 Bolderstraat 7

bladnr:
 558-A

schaal:
 1:50


datum:
 27-01-2022

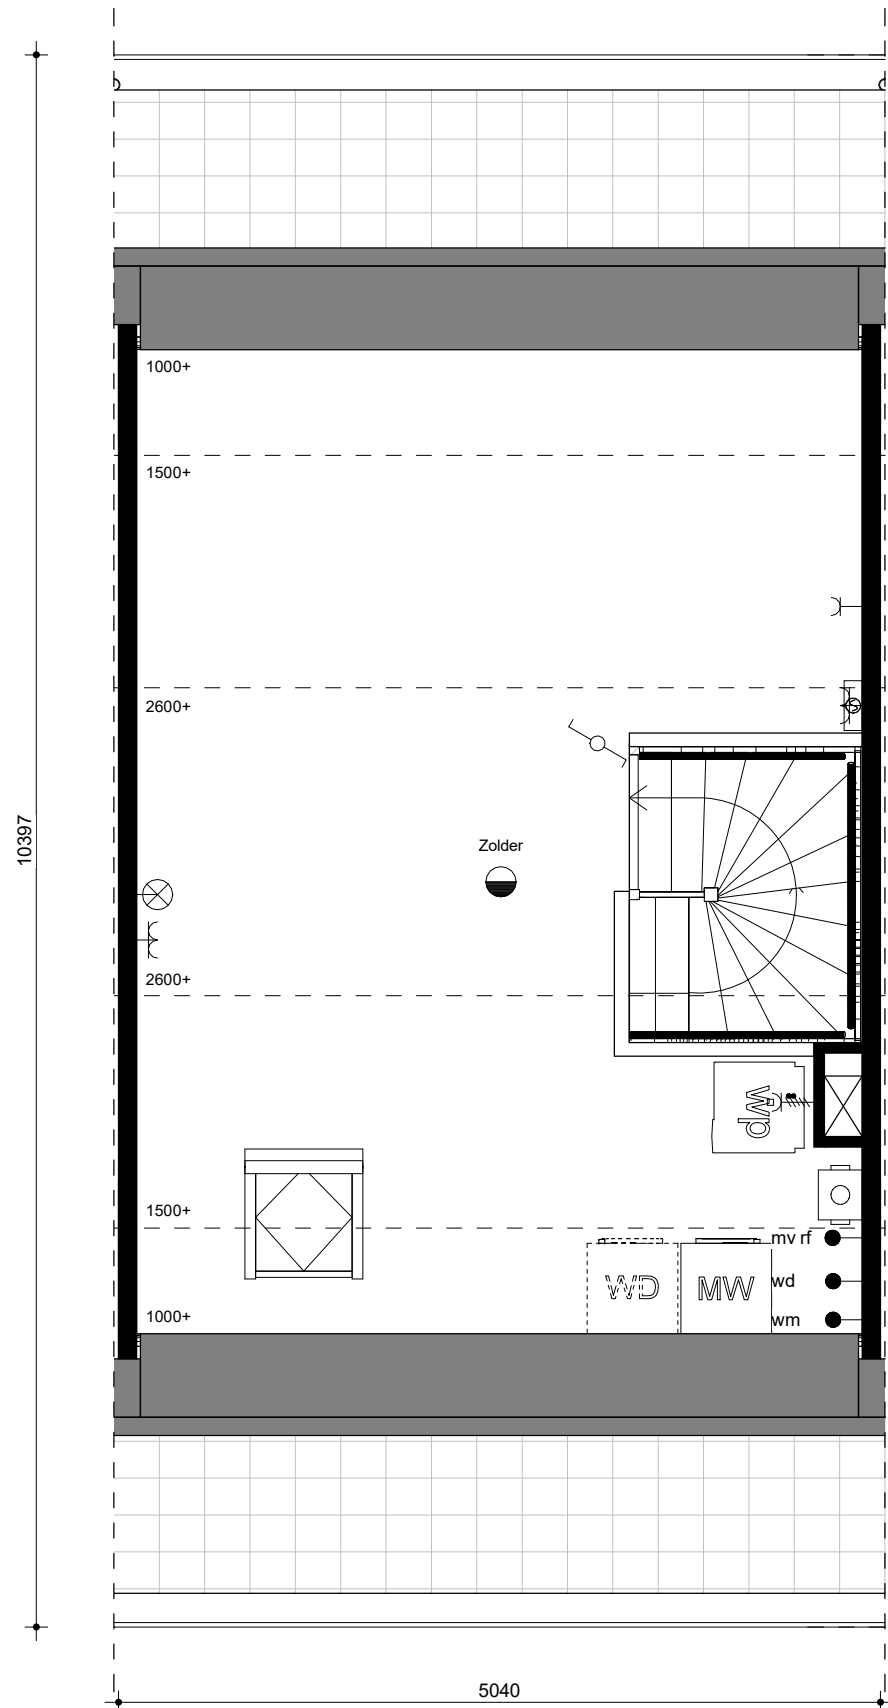

tweede verdieping

1 : 50

Renvooi

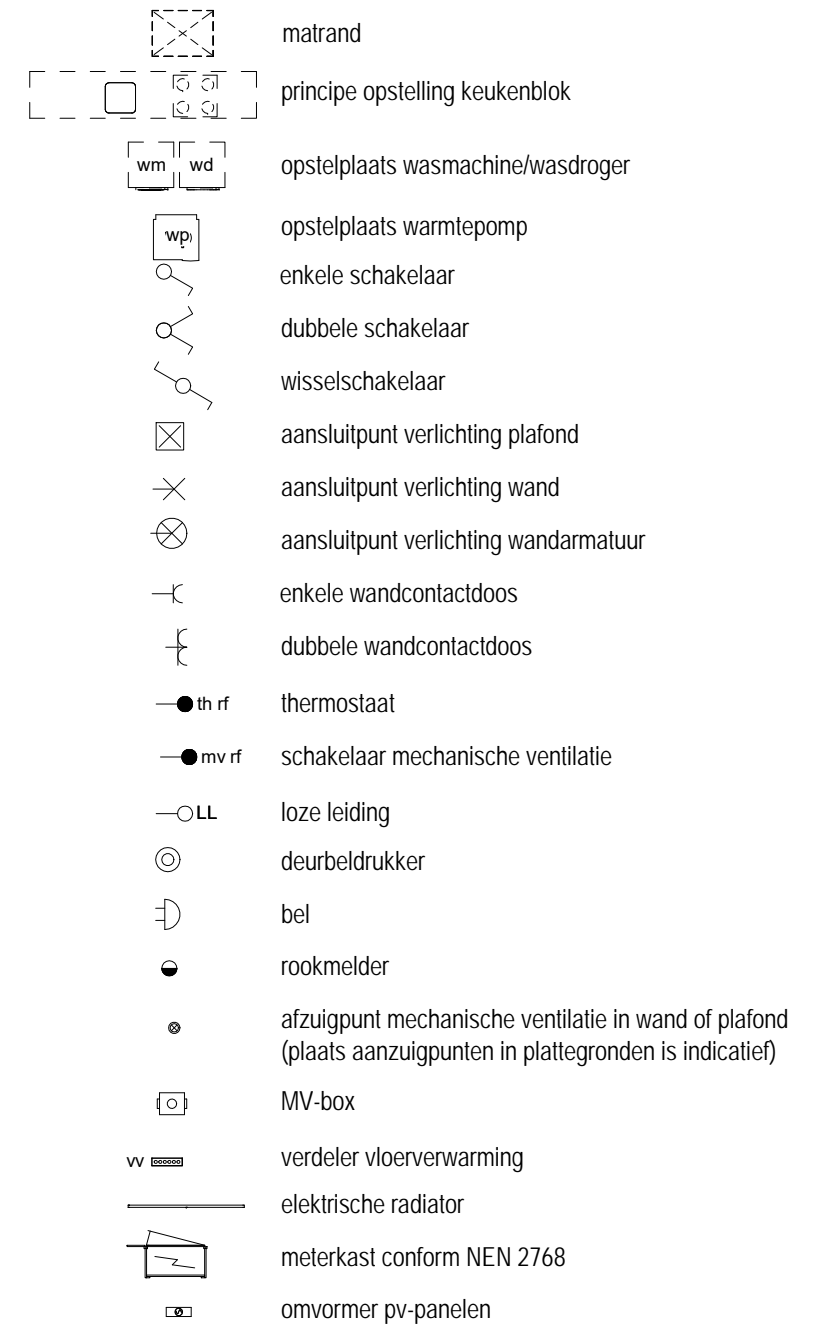

project
De Vlijt B1
onderwerp
Type B
2e verd. / renvooi

bouwnummer:
Blok 7 Bolderstraat 7

bladnr:
558-B

schaal:
1:50

datum:
27-01-2022