


begane grond

1 : 50

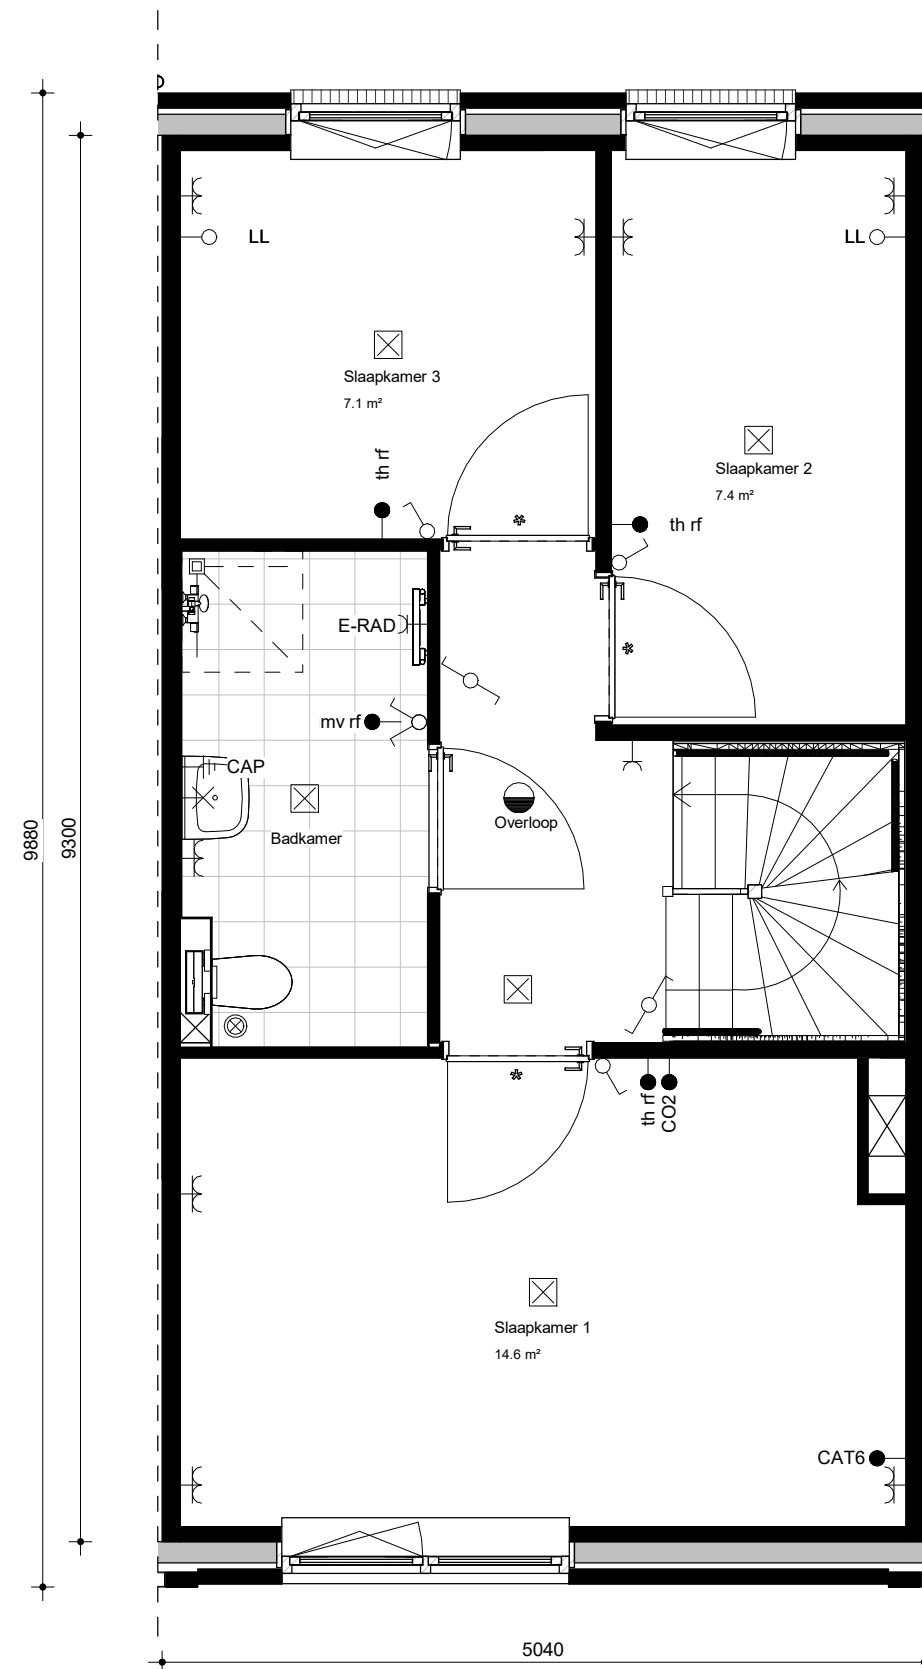

eerste verdieping

1 : 50


project  
De Vlijt B1  
onderwerp  
Type B  
Bgg /1e verd.

bouwnummer:  
Blok 7 Bolderstraat 9

bladnr:  
557-A

schaal:  
1:50


datum:  
27-01-2022

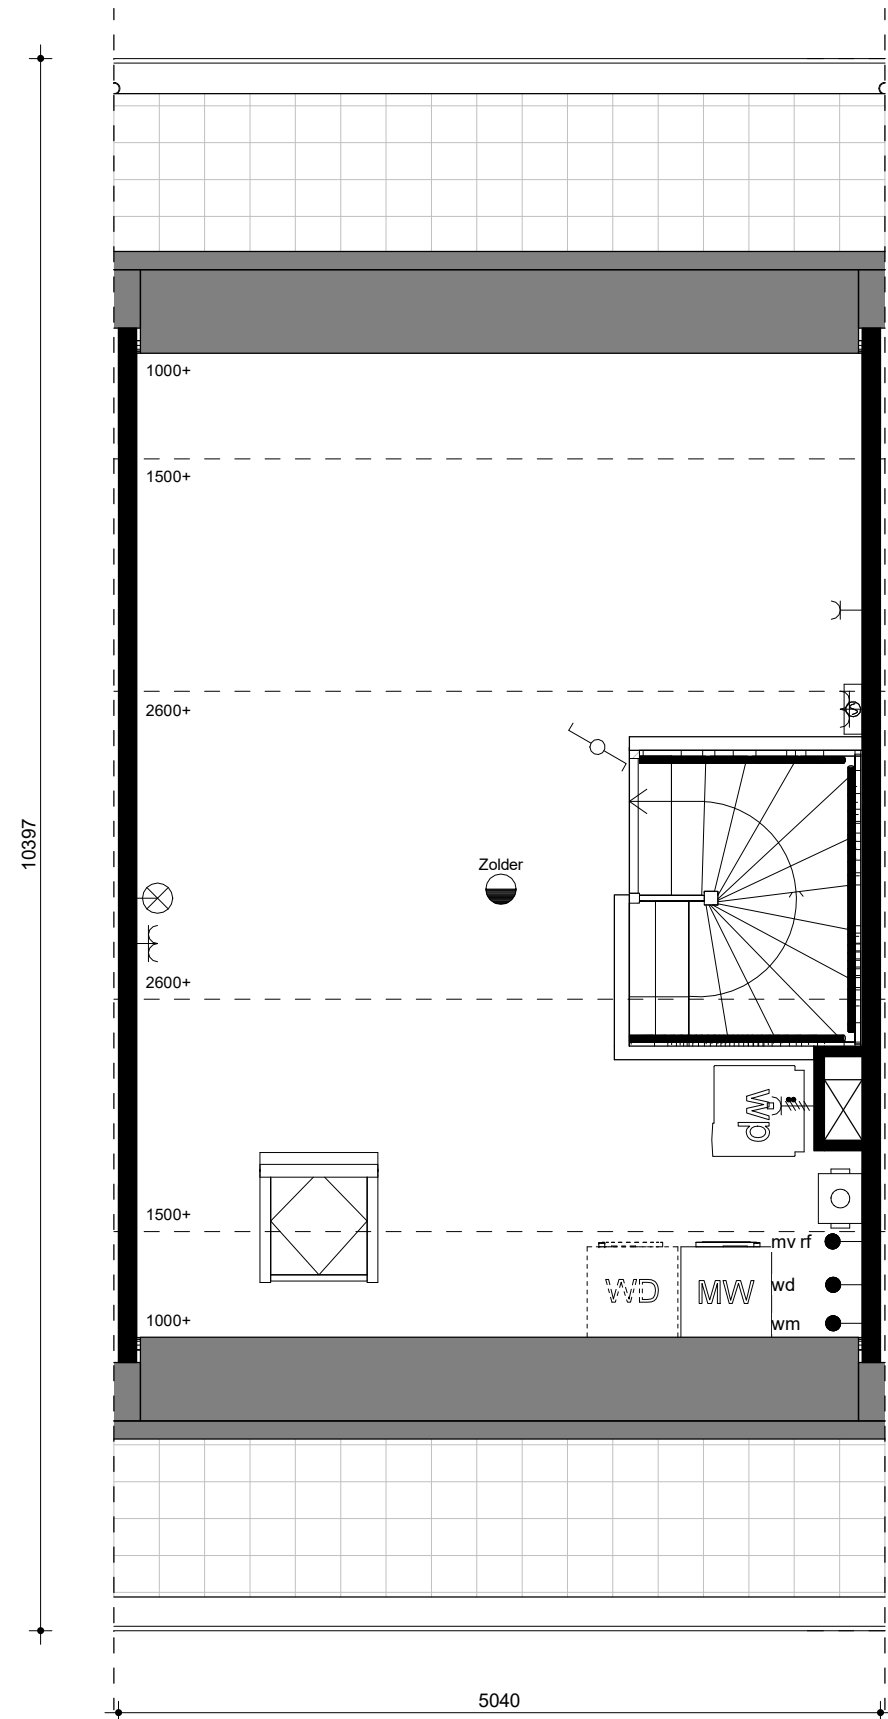

tweede verdieping

1 : 50

## Renvooi

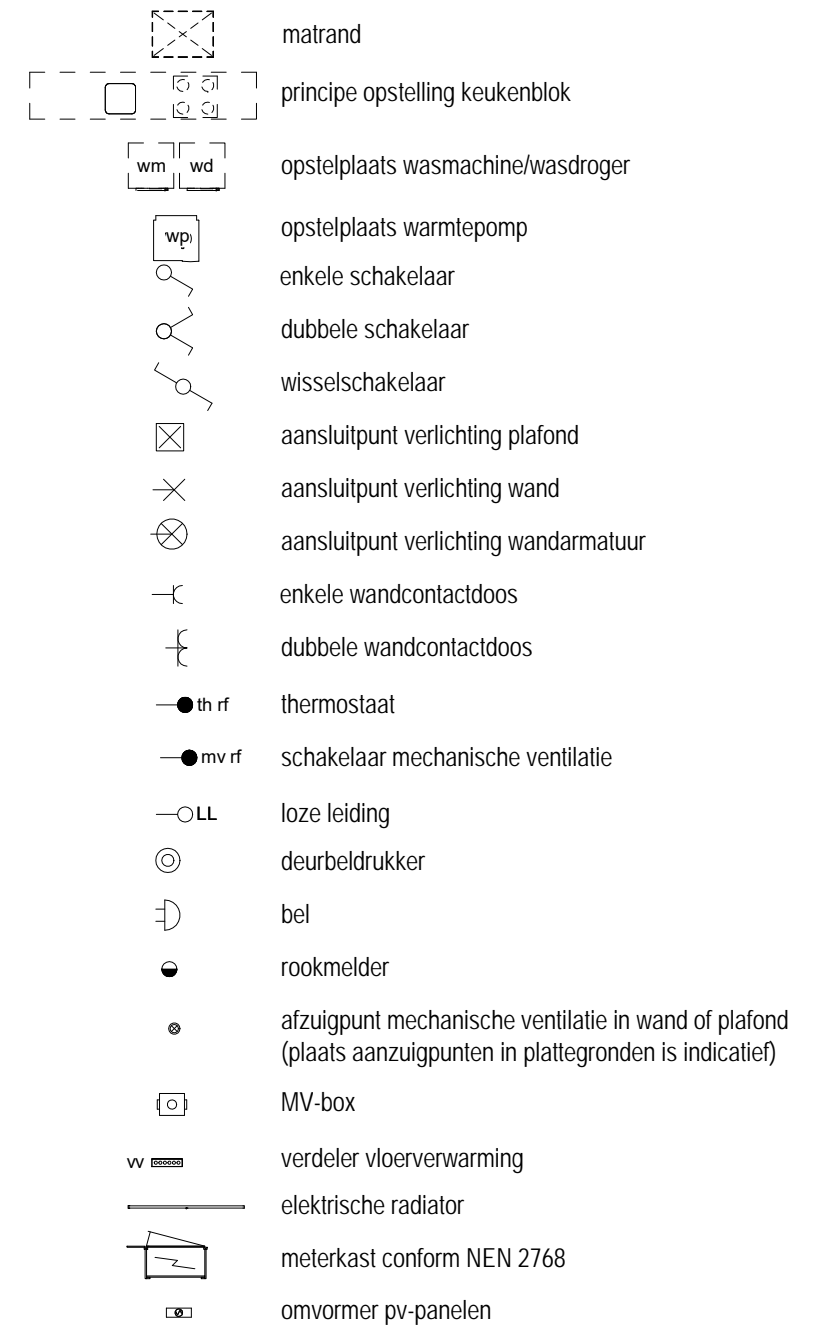

project  
De Vlijt B1  
onderwerp  
Type B  
2e verd. / renvooi

bouwnummer:  
Blok 7 Bolderstraat 9

bladnr:  
557-B

schaal:  
1:50

datum:  
27-01-2022